


MAPA DO CELÓW PROJEKTOWYCH
skala 1:500

oznaczenie kancelaryjne zgłoszenia pracy geodezyjnej: 87/1/2013
jednostka ewid.: 1
- identyfikator: 301007_5; nazwa: Rychwał
Obręb ewidencyjny:
- identyfikator: 0009; nazwa: Jaroszewice Rychwańskie
Nazwy miejscowości: Jaroszewice Rychwańskie
Numery arkuszy mapy: 434.124.183.1; 434.124.183.2; 434.124.183.3
Nazwa układu współrzędnych:
- protokółnych płaskich: 1955/4; - układu wysokości: Kroneczka 60
Informacje o służebnościach gruntowych mających wpływ na zagospodarowanie
gruntów zlokalizowanych w granicach projektowanej inwestycji:
Wykonanie niniejszej mapy nie było poprzedzone ustaleniem dotyczącym
ewentualnych służebności gruntowych obciążających grunty położone w granicach
projektowanej inwestycji budowlanej.
Oznaczenie granic obszaru, który był przedmiotem aktualizacji:
Data opracowania mapy: 14.01.2013



STAROSTA KONIŃSKI
POWIATOWY OŚRODEK DOKUMENTACJI
GEODEZYJNEJ I KARTOGRAFICZNEJ W KONINIE

Reprodukcja, rozprowadzenie i rozprowadzanie niniejszego dokumentu
wymaga zezwolenia, o którym mowa
w art. 16 ustawy z dnia 17 maja 1989 r.
- Prawo geodezyjne i kartograficzne
(Dz. U. Nr 30, poz. 163 z późniejszymi
zmianami).

Konin

STAROSTA KONIŃSKI
POWIATOWY OŚRODEK DOKUMENTACJI
GEODEZYJNEJ I KARTOGRAFICZNEJ W KONINIE

W obszarze oznaczonym linią dokonano
aktualizacji treści mapy z siedzibą w Koninie
z pomiaru uzupełniającego przyjętego do sposobu
przebiegu linii i zaawidowanego
wzrostu
Mapa może służyć do celów projektowych
Prace nie objęte badaniami wyznaczone
przez na budowę przedsięwzięcia
i inwentaryzacji powierzchni przez
uprawnione do wykonywania prac geodezyjnych
Konin:
Zdzisław Szyjmański
Geodeta uprawniony

2013-03-13 Powiatowy Ośrodek Dokumentacji
Geodezyjnej i Kartograficznej

GEODETA UPRAWNIENY
Przemysław Mądrowski
02-571 Solec Mały os. Lecha 50
Nr uprawnień 17513

- LEGENDA
- projektowana kanalizacja deszczowa
 - projektowany krawężnik 20x30cm
 - projektowana krawężnik nawierzchni asfaltowej jezdni
 - projektowane obrzeże chodnikowe 6x20cm
 - projektowane obrzeże chodnikowe 6x30cm
 - projektowana nawierzchnia z bet. kostki
 - projektowana nawierzchnia z bet. kostki
 - projektowana nawierzchnia z bet. kostki
 - nawierzchnie asfaltowe
 - projektowane pasy zieleni
 - projektowane wpusty deszczowe
 - projektowane D-400
 - drzewa przewidziane do wycięcia

INWESTOR	Wielkopolski Zarząd Dróg Wojewódzkich w Poznaniu ul. Wilczak 51, 61-623 Poznań			
TYTUŁ PROJEKTU	Budowa chodnika wraz z kanalizacją deszczową oraz przebudową zjazdów na odcinku Jaroszewice Rychwańskie – Rychwał ul. Grodziecka w ciągu drogi wojewódzkiej nr 443 Jarocin – Tuliszków – Branża sanitarna			
TYTUŁ RYSUNKU	PROJEKT ZAGOSPODAROWANIA TERENU			NR UMOWY 919/45.KN/12
PROJEKTOWAŁ	IMIE I NAZWISKO Inż. Jerzy Ćwiek	NR UPRAWN. UAB 8346/1/62/89	SPECJALNOŚĆ Instal.-inż.	BRANŻA SANITARNA
SPRAWDZIŁ	mgr inż. Dariusz Rogowski	CP 7342/4/94	instal.-inż.	SANITARNA
KIER.PRAC.	Inż. Jerzy Ćwiek	UAB 8346/1/62/89	instal.-inż.	SANITARNA
WSZELKIE PRAWA AUTORSKIE ZASTRZEŻONE				