

(Imię, nazwisko i podpis osoby reprezentującej organ)

GEO-KONCEPT
Dariusz Wojcik
Al. Piastów 26 77-400 ZŁOTÓW
tel. 665 897 372
NIP 767105584 REGON 302586035

Mapa syt-wys do celów projektowych
skala 1:500
obręb: Debrzno
powiat: Człuchów, gmina: Debrzno
sekcja: 6.202.14.09.1.1
dz. nr: 658, 657, 840/2, 840/3
840/5, 841, 842, 659
mapa aktualna na dzień: 18.09.2015
układ współrzędnych płaskich: „2000” (18)
WGKK.6640.779.2015


Zakres aktualizacji: -----
układ wysokościowy: Kronsztadt 86

Nie wyklucza się istnienia w terenie innych
nie wskazanych na niniejszej mapie urządzeń podziemnych,
które nie były zgłoszone do inwentaryzacji.

Mapa syt-wys do celów projektowych
skala 1:500
obręb: Debrzno Wś
powiat: Złotów, gmina: Lipka
sekcja: 6.202.14.09.1.1
dz. nr: 8094/1, 288/2, 8095/2
mapa aktualna na dzień: 27.08.2015
układ współrzędnych płaskich: „2000” (18)
Identyfikator zgłoszenia: GN-OD.6640.1162.2015
Zakres aktualizacji: -----
układ wysokościowy: Kronsztadt 86

Nie wyklucza się istnienia w terenie innych
nie wskazanych na niniejszej mapie urządzeń podziemnych,
które nie były zgłoszone do inwentaryzacji.


GEO-KONCEPT
Dariusz Wojcik
Al. Piastów 26 77-400 ZŁOTÓW
tel. 665 897 372
NIP 767105584 REGON 302586035

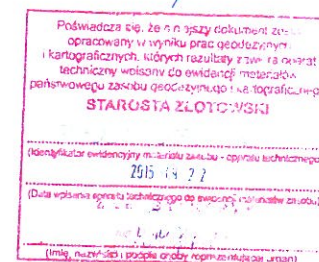


2016-12-15
Województwo Wielkopolskie
Zarząd Województwa Wielkopolskiego
z up. Wojewody Wielkopolskiego

z up. Wojewody Wielkopolskiego

Marcin Karpulski
Kierownik Oddziału
Wydział Infrastruktury i Rolnictwa

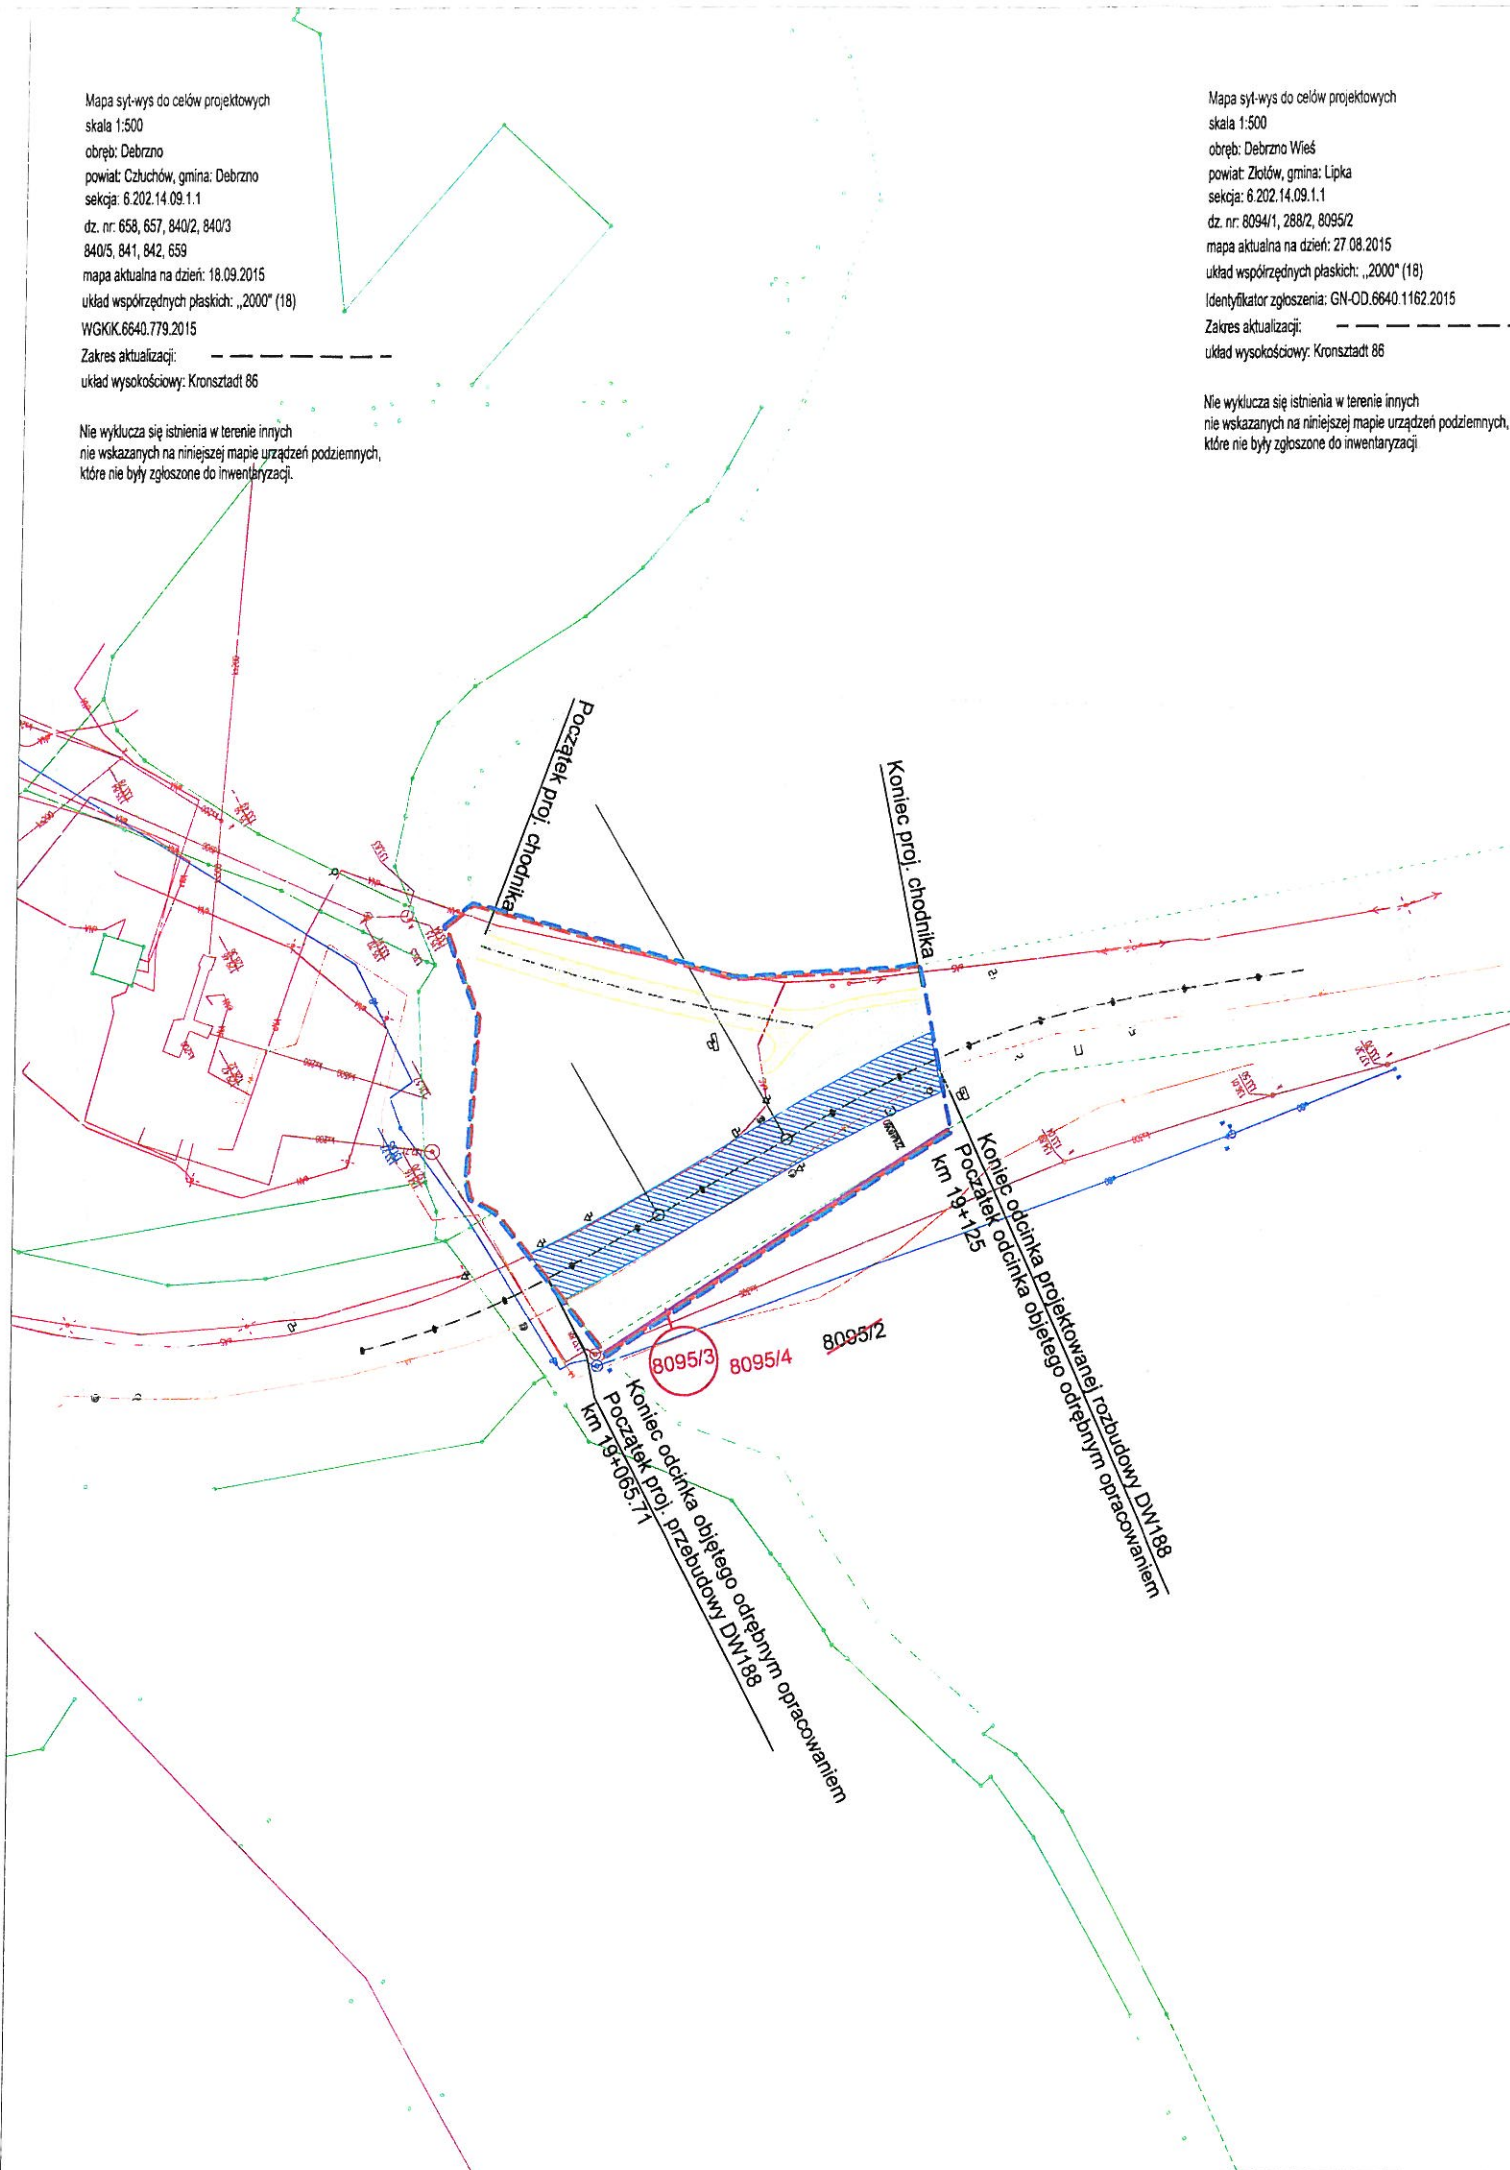

- Legenda:
- - proj. oś jezdni
 - [hatched box] - proj. nawierzchnia jezdni z betonu asfaltowego
 - [white box] - proj. trawnik
 - [white box] - proj. nawierzchnia chodnika z kostki betonowej
 - - - - - linia rozgraniczająca teren inwestycji
 - - - - - linia podziału działki
 - - - - - teren niezbędny dla budowy obiektów budowlanych
 - 8095/2 - nr działki podlegającej podziałowi
 - (8095/3) - nr działki po podziale objętej granicą inwestycji
 - 8095/4 - nr działki po podziale pozostającej poza granicami inwestycji

Przedsięwzięcie: Rozbudowa drogi wojewódzkiej nr 188 na odcinku od granicy województw Wielkopolskiego i Pomorskiego do km 19+125				
Inwestor:  Wielkopolski Zarząd Dróg Wojewódzkich w Poznaniu ul. Wilczak 51 61-623 Poznań		Jednostka projektowa: Budownictwo Drogowe i Inżynieryjne Daniel Drzazga ul. Hutnicza 53/33 61-486 Poznań		
Stadium: PROJEKT BUDOWLANY				
Opracowanie: Załącznik do wniosku o wydanie decyzji o zezwoleniu na realizację inwestycji drogowej				
Tytuł rysunku: Mapa przedstawiająca proponowany przebieg drogi z zaznaczeniem terenu niezbędnego dla obiektów budowlanych, oraz istniejące uzbrojenie terenu				
TOM:	Nr rysunku: -	Nr arkusza: -	Skala: 1:1000	Data: 14.07.2016
Projektant: mgr inż. Daniel Drzazga		Nr uprawnień: WKP/0088/POOD/07	Specjalność: Projektowanie bez ograniczeń w specjalności drogowej	Podpis: 