


Plan orientacyjny

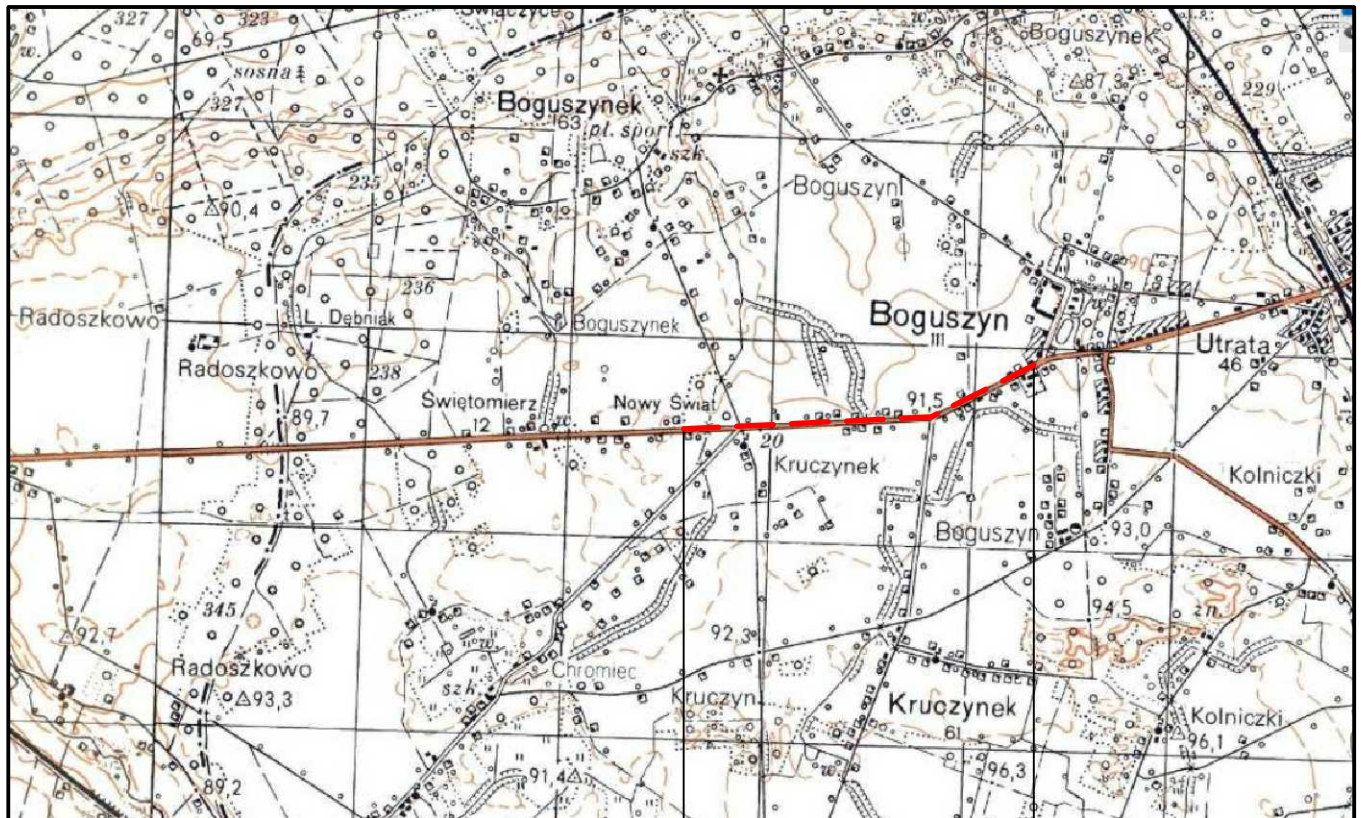

POCZĄTEK
OPRACOWANIA

km 19+630,00

km 21+660,00

KONIEC
OPRACOWANIA

--- - zakres inwestycji



INWESTOR
Wielkopolski Zarząd Dróg
Wojewódzkich
ul. Wilczak 51, 61-623 Poznań

TEMAT: Remont drogi wojewódzkiej nr 436
na odcinku od km 19+630,00 do km 21+660

RYSUNEK: Plan orientacyjny

NR **1**

STANOWISKO	IMIĘ I NAZWISKO	NR UPRAWNIENI I SPECJALNOŚĆ	DATA	PODPIS
PROJEKTANT	MGR INŻ. ROBERT SALOMON	WKP/0235/POOD/06 DROGOWA	05.2017	
BRANŻA DROGOWA	STADIUM PW	ROK OPRACOWANIA 2017	NR UMOWY	SKALA 1:10 000