
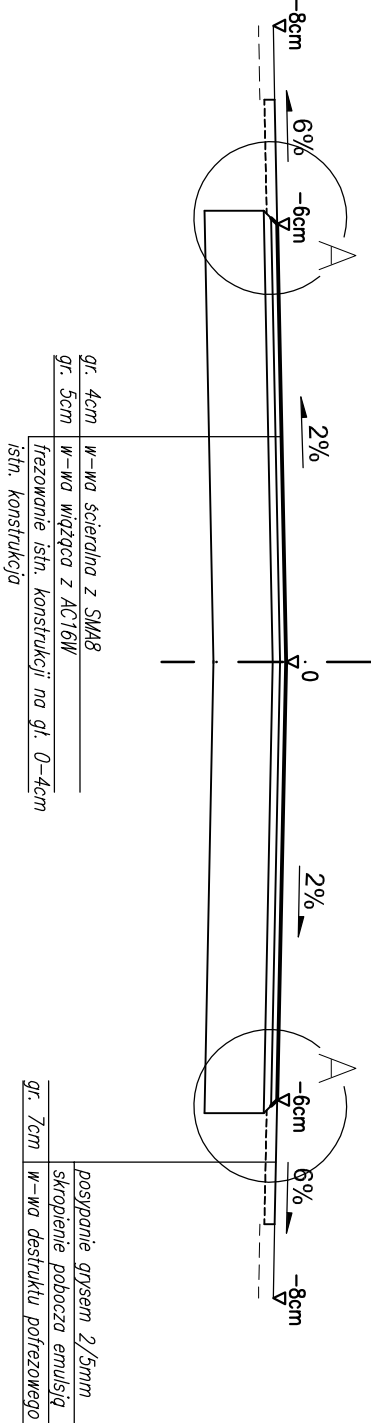


1

droga wojewódzka nr 436


odcinek od km 19+630,00 do km 21+660,00

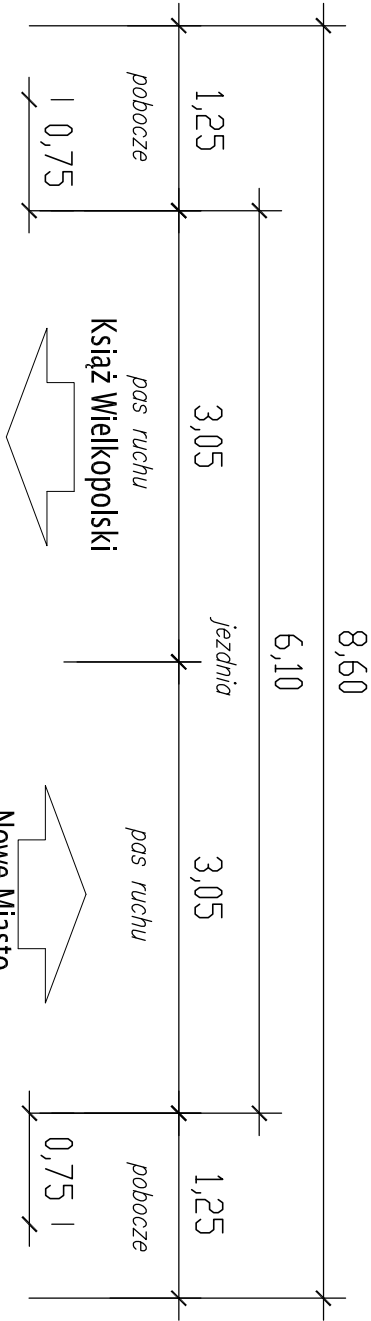

2

droga wojewódzka nr 436

przekrój przez zatokę autobusową

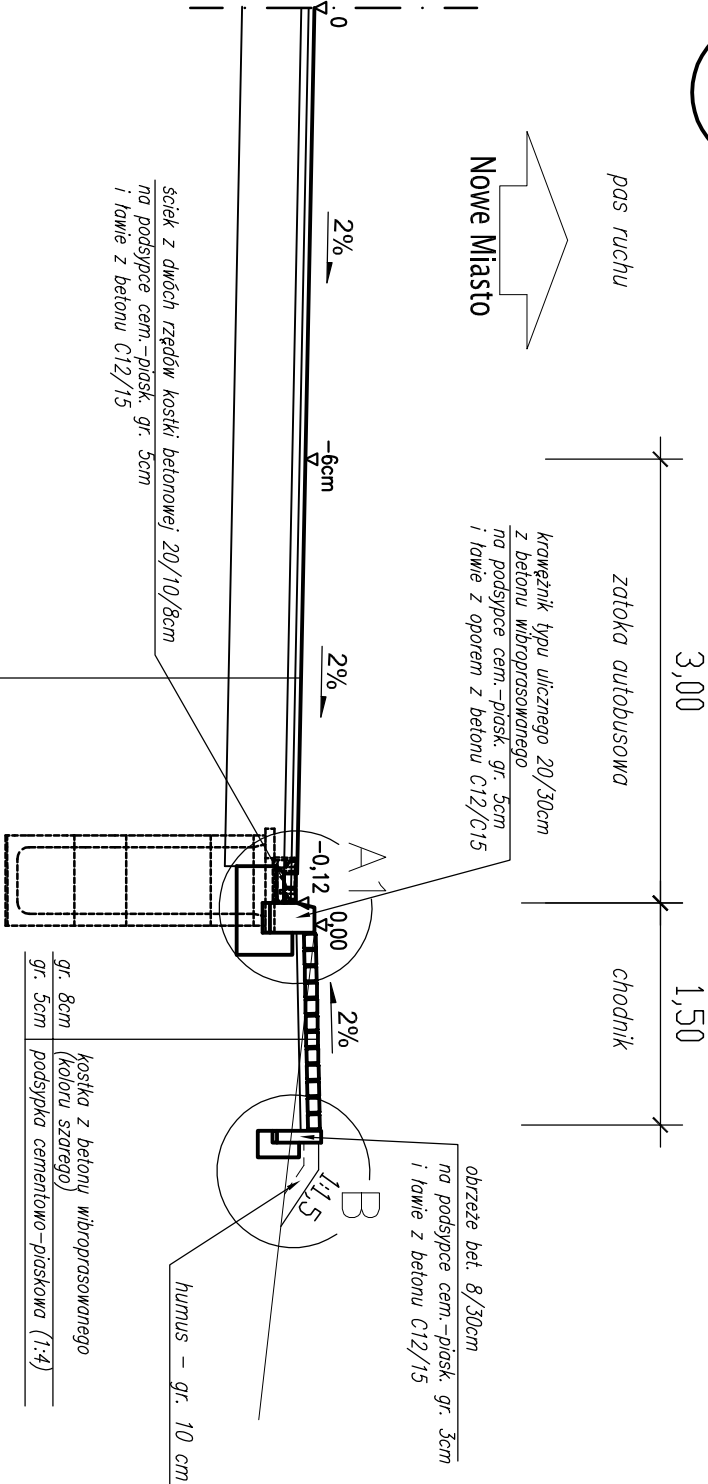

<div><div></div><div>INWESTOR Wielkopolski Zarząd Dróg Wojewódzkich ul. Wilczak 51, 61-623 Poznań</div></div>			
TEMAT: Remont drogi wojewódzkiej nr 436 na odcinku od km 19+630,00 do km 21+660			
RYSUNEK: Przekroje normalne			NR 2
STANOWISKO	IMIĘ I NAZWISKO	NR UPRAWNIENI I SPECJALNOŚĆ	DATA
PROJEKTANT	MGR INŻ. ROBERT SALOMON	WK/P/0235/POOD/06 DROGOWA	05.2017
BRANŻA DROGOWA	STADIUM PW	ROK OPRACOWANIA 2017	SKALA 1:10 000