



REMONT NAWIERZCHNI NA DRODZE WOJEWÓDZKIEJ NR 149 DROGA 150 - RZECIN - SMOLARY - DROGA 140 km 13+500,00 - km 14+700,00 na długości 1200,0 m

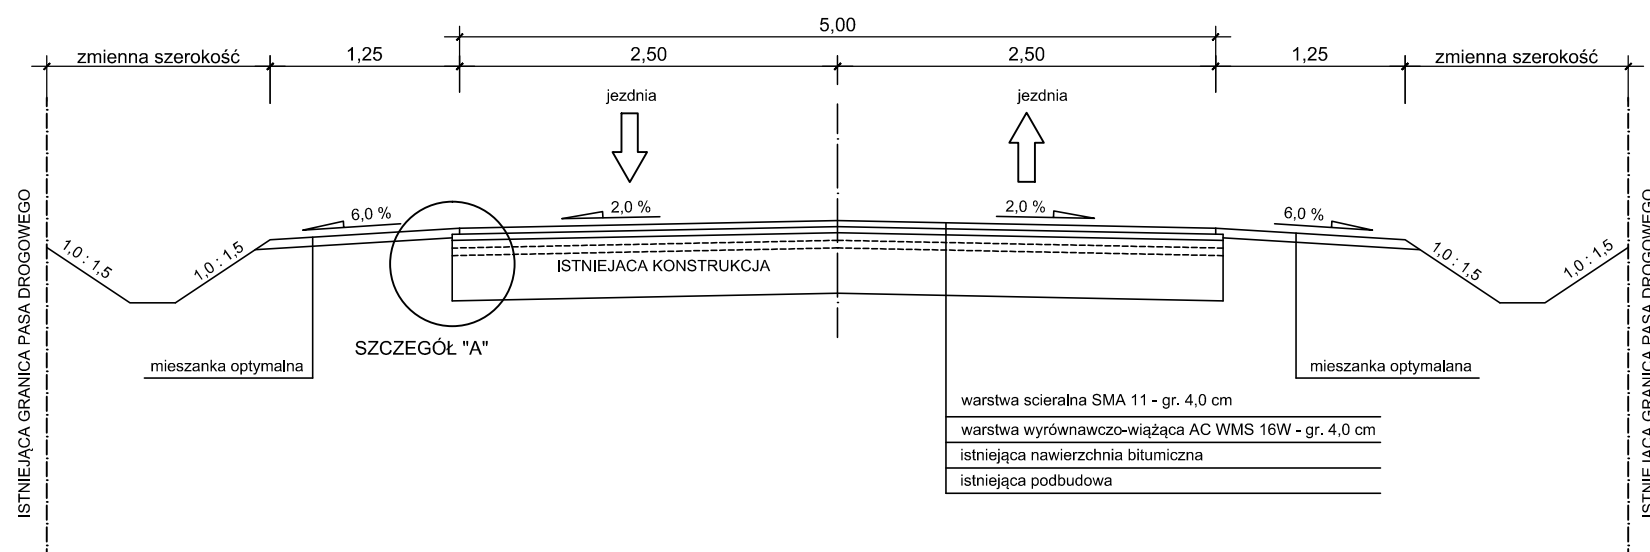


SZCZEGÓŁ "A" - skala 1:10

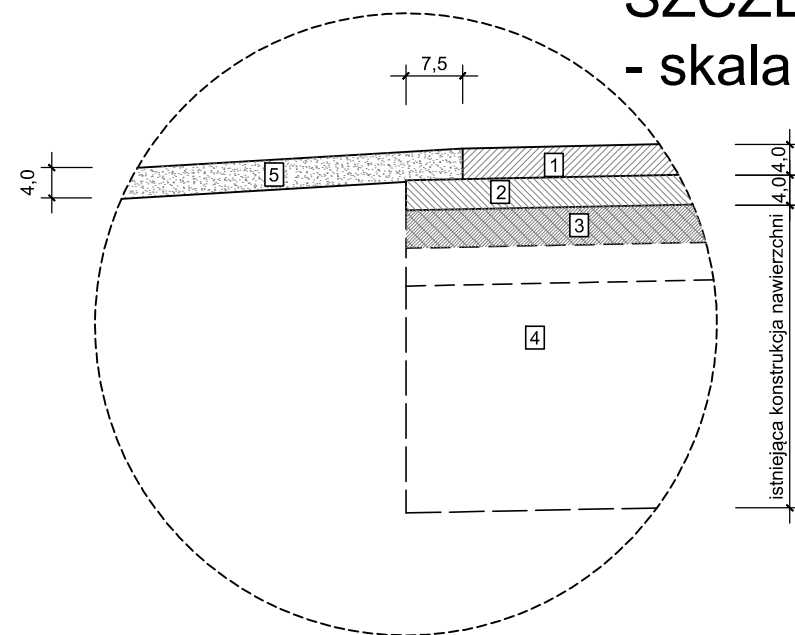

LEGENDA - SZCZEGÓŁY KONSTRUKCYJNE

1	projektowana warstwa scieralna SMA 11 gr. 4,0 cm
2	projektowana warstwa wyrównawczo-wiążąca AC WMS 16W gr. 4,0 cm
3	istniejąca konstrukcja nawierzchni bitumicznej
4	istniejąca podbudowa
5	uzupełnienie poboczy - mieszanka optymalana o średniej grubości 4,0 cm

zadanie	REMONT NAWIERZCHNI NA DRODZE WOJEWÓDZKIEJ NR 149 DROGA 150 - RZECIN - SMOLARY - DROGA 140 od km 13+500,00 do km 14+700,00 na długości 1200,0 m			
obiekt	Droga wojewódzka nr 149 km 13+500,00 - 14+700,00			
inwestor	 Wielkopolski Zarząd Dróg Wojewódzkich w Poznaniu ul. Wilczak 51, 61-623 Poznań tel. 61 / 826 53 92			
rysunek	Przekrój charakterystyczny			
opracował	mgr inż. Grzegorz Bręczewski			podpis
faza	branża	skala	data	nr rysunku
projekt wykonawczy	drogowa	1:50 / 1:10	07.2015	2