



## SCHEMAT ZJAZDU PRZY KRAWĘDZI JEZDNI

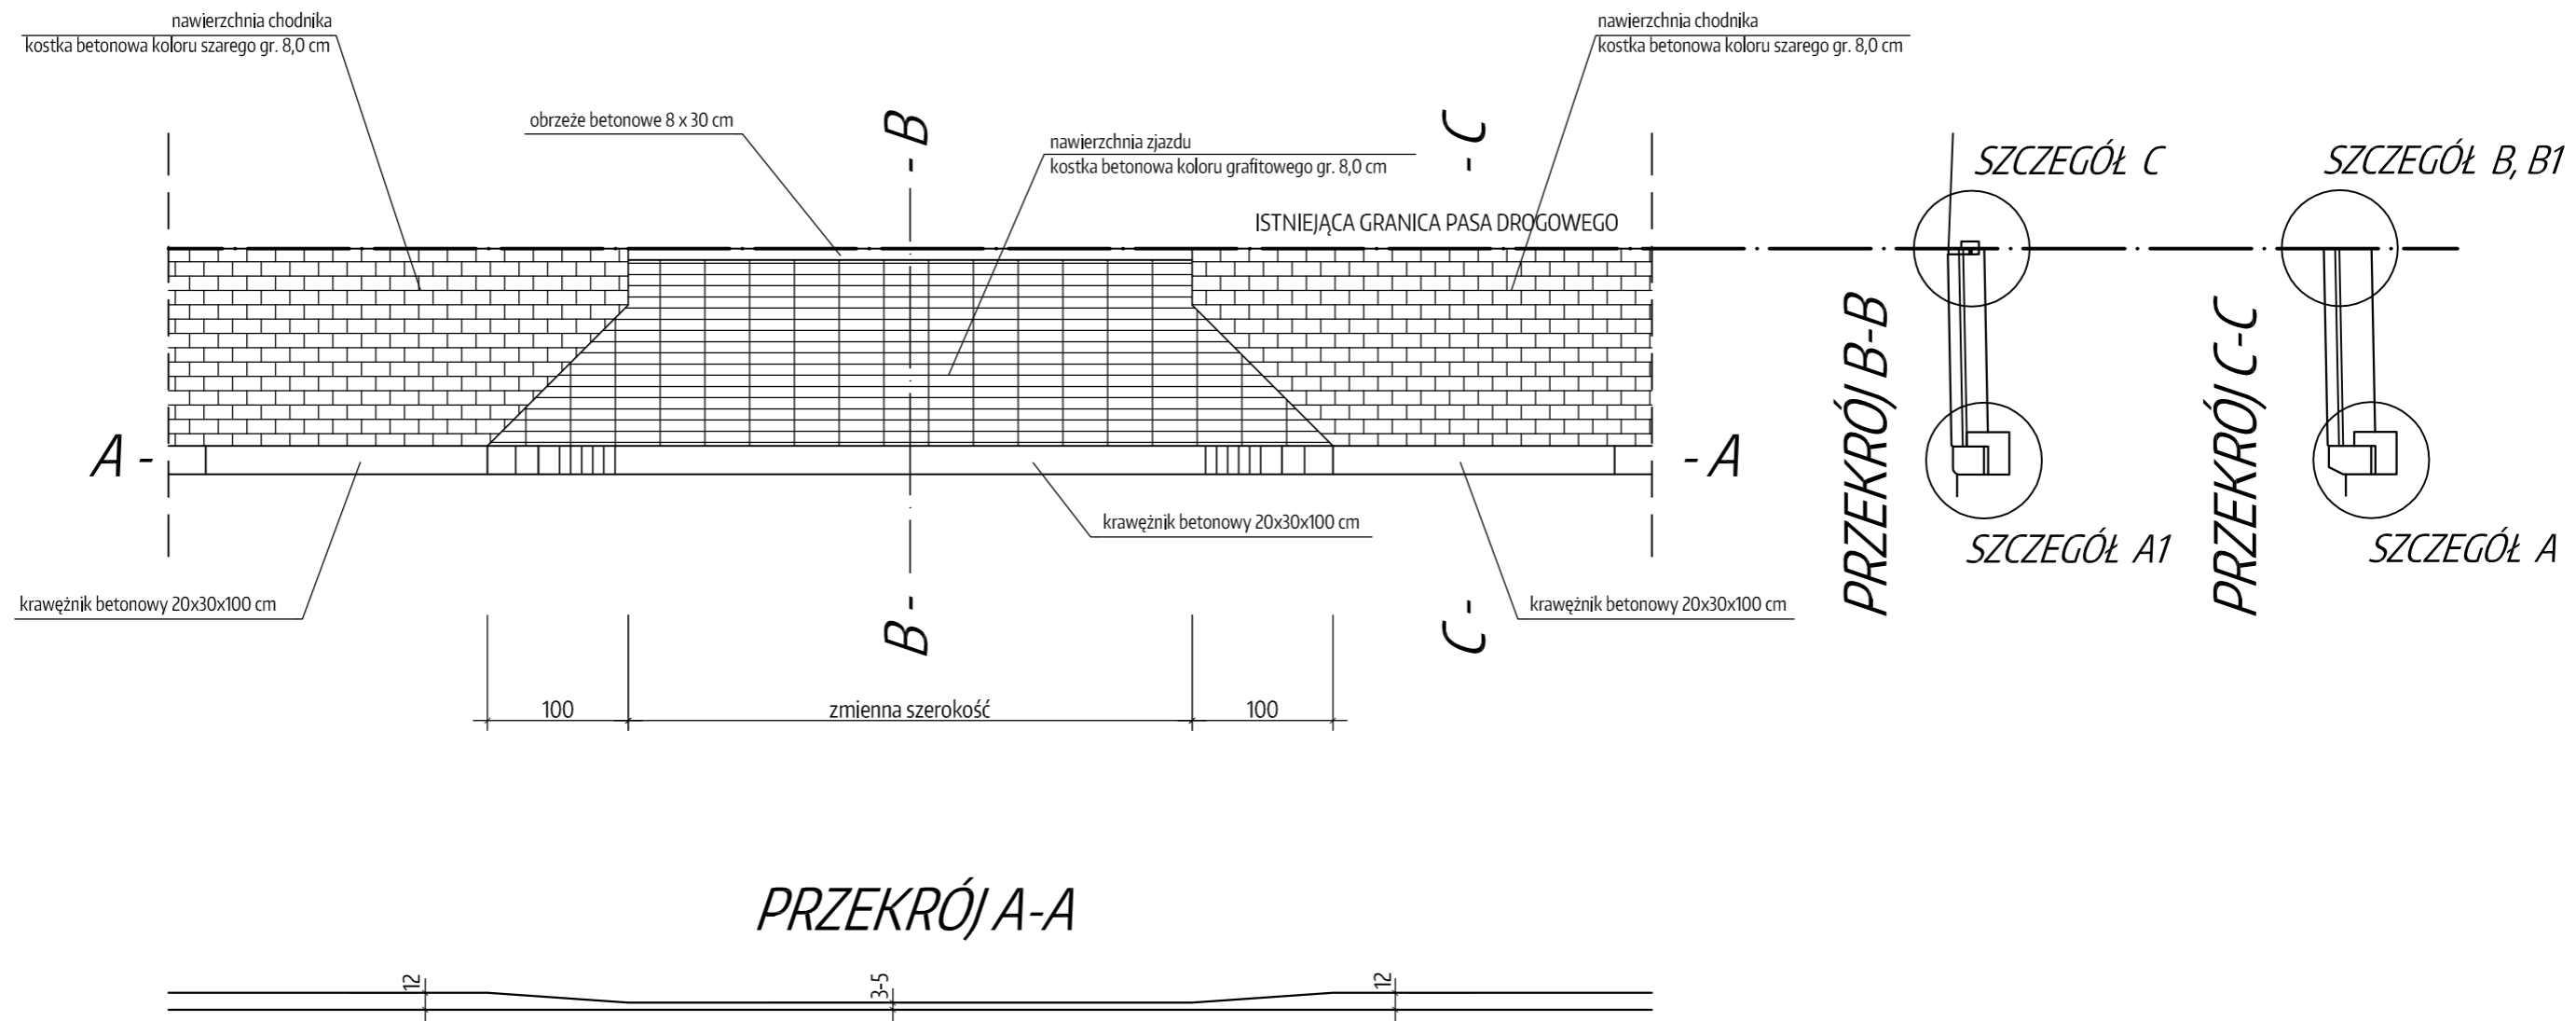

zadanie:	BIEŻĄCA KONSERWACJA NAWIERZCHNI CHODNIKA w m. WRONKI, ul. MYŚLIWSKA, W CIĄGU DROGI WOJEWÓDZKIEJ NR 150			
obiekt:	Droga wojewódzka nr 150 - km 0+360 - 1+015			
inwestor:		Wielkopolski Zarząd Dróg Wojewódzkich w Poznaniu ul. Wilczak 51, 61-623 Poznań tel. 61 / 826 53 92		
rysunek:	SCHEMAT ZJAZDÓW			
opracował:	mgr inż. Grzegorz Bręczewski			podpis
faza	branża	skala	data	nr rysunku
projekt wykonawczy	drogowa	1:50	maj 2018 r.	2