

KOPIA MAPY EWIDENCYJNEJ


Skala 1:2000

Województwo: wielkopolskie

Powiat: międzychodzki

Gmina: międzychód

Obręb: międzychód

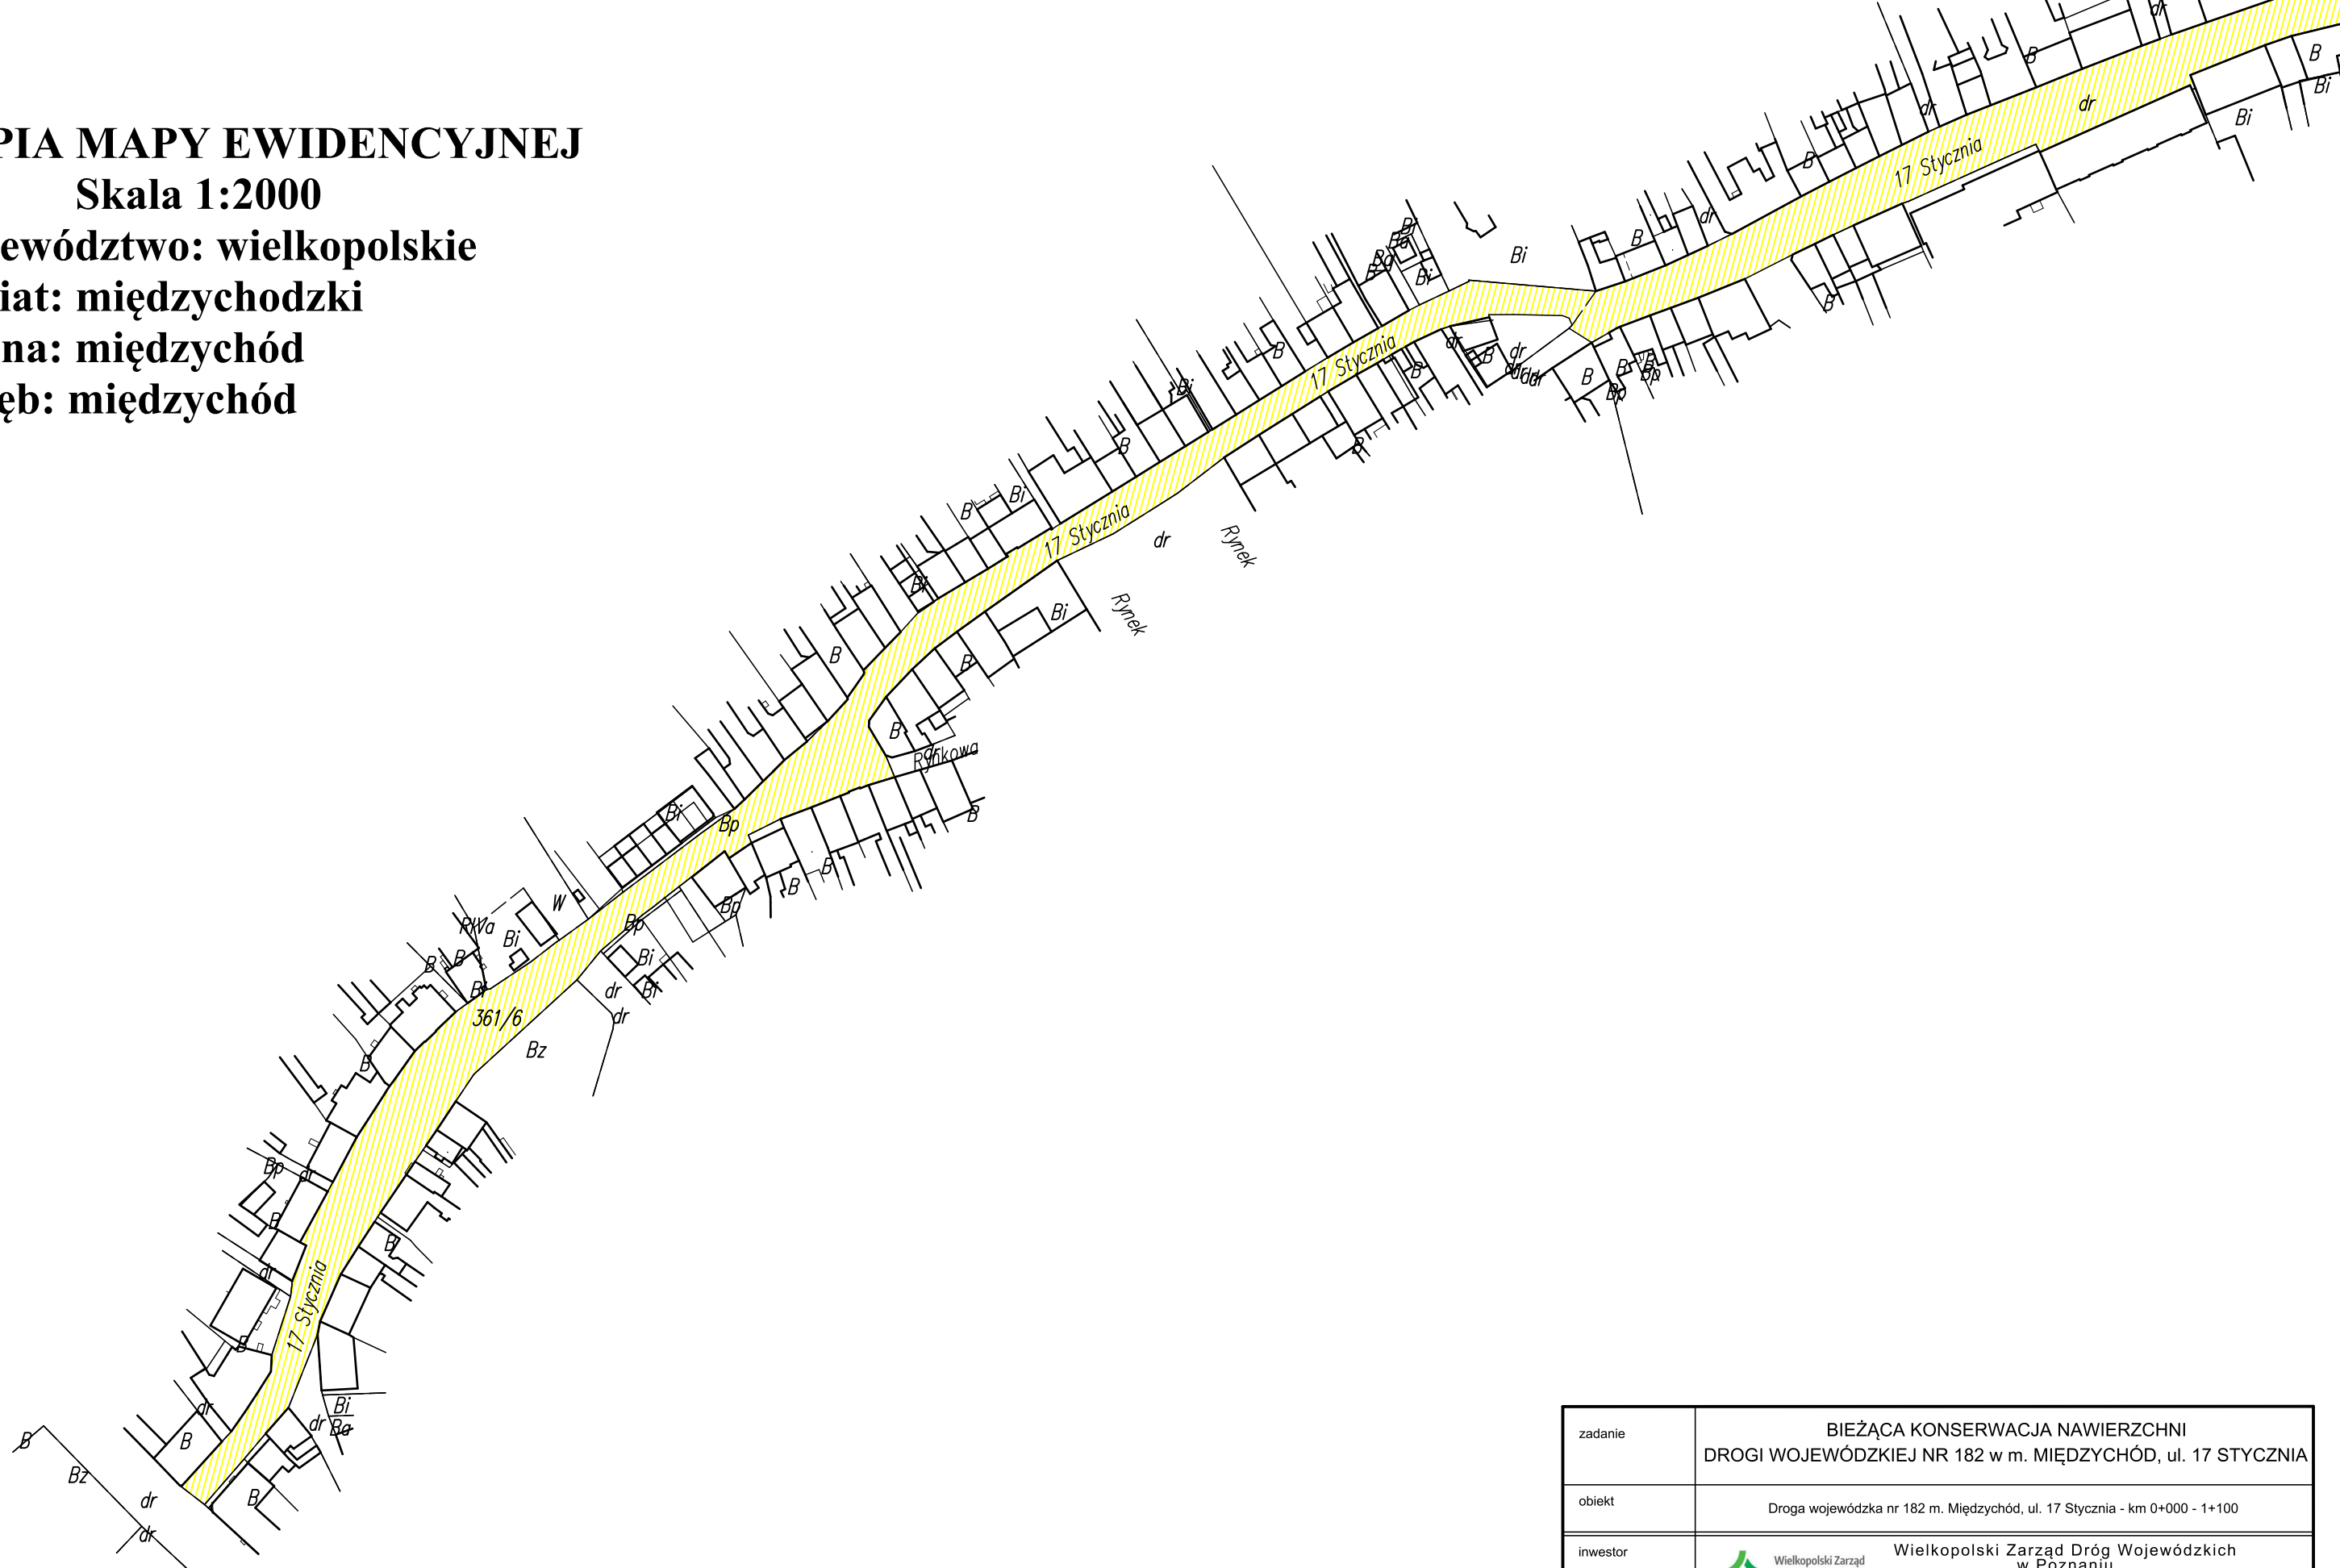

zadanie	BIEŻĄCA KONSERWACJA NAWIERZCHNI DROGI WOJEWÓDZKIEJ NR 182 w m. MIĘDZYCHÓD, ul. 17 STYCZNIA			
obiekt	Droga wojewódzka nr 182 m. Międzychód, ul. 17 Stycznia - km 0+000 - 1+100			
inwestor	 Wielkopolski Zarząd Dróg Wojewódzkich w Poznaniu ul. Wilczak 51, 61-623 Poznań tel. 61 / 826 53 92			
rysunek	Mapa ewidencyjna			
faza	branża	skala	data	nr rysunku
projekt wykonawczy	drogowa	1:2000	01.2018 r.	3.1