



# BIEŻĄCA KONSERWACJA NAWIERZCHNI DROGI WOJEWÓDZKIEJ NR 186 KWILCZ - WRÓBLEWO - DOBROJEWO km 4+100 - km 4+900


## Przekrój poprzeczny

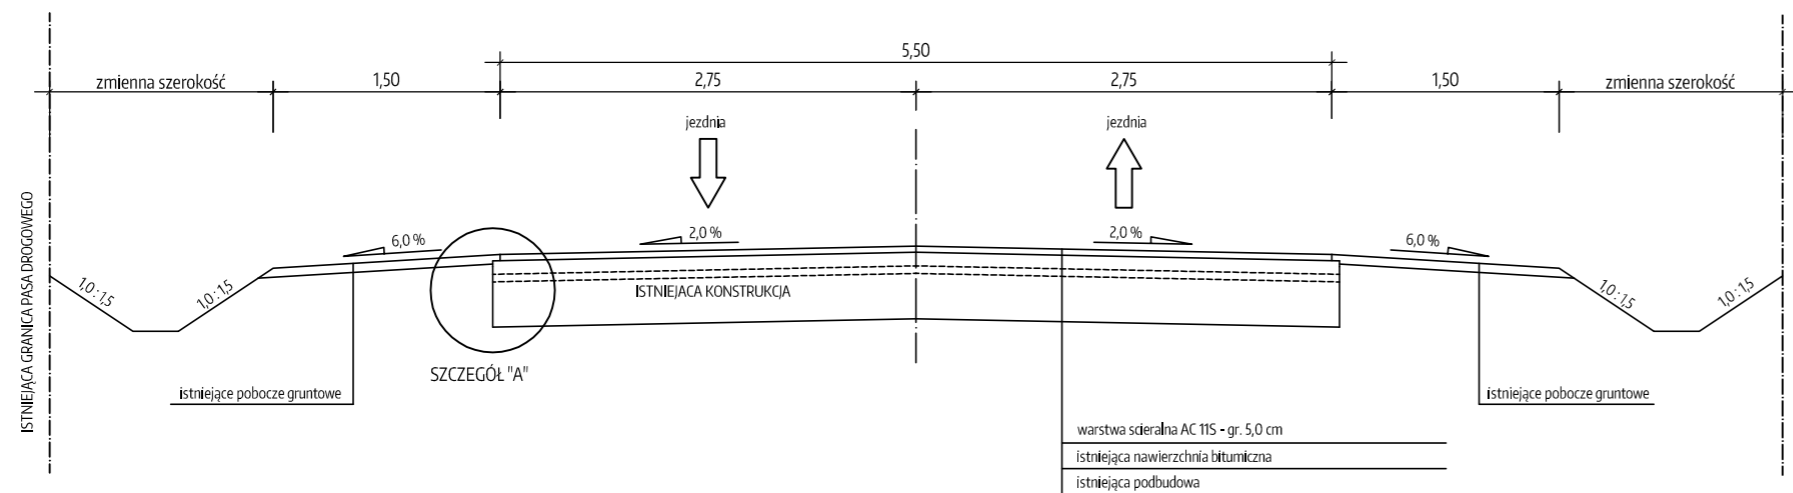

## SZCZEGÓŁ "A" - skala 1:10

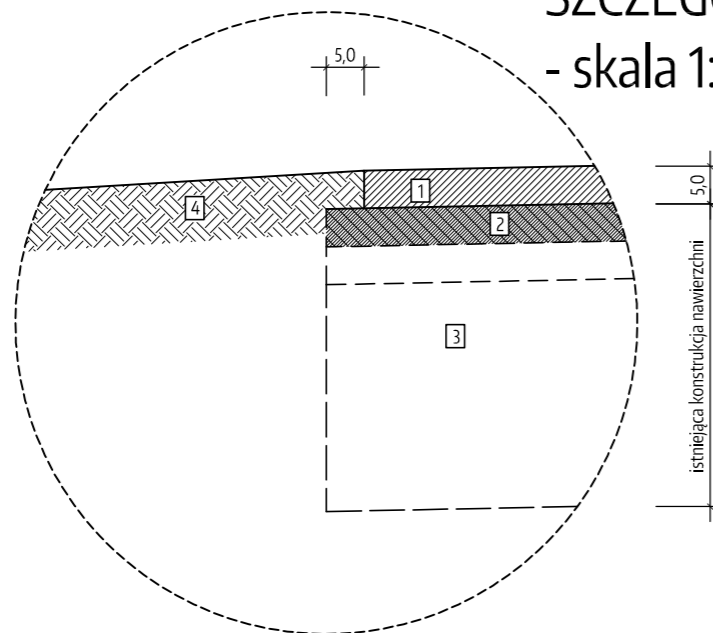

LEGENDA - SZCZEGÓŁY KONSTRUKCYJNE	
1	projektowana warstwa scieralna AC 11S grubości 5,0 cm
2	istniejąca konstrukcja nawierzchni bitumicznej
3	istniejąca podbudowa
4	istniejące pobocze gruntowe

zadanie	BIEŻĄCA KONSERWACJA NAWIERZCHNI DROGI WOJEWÓDZKIEJ NR 186			
obiekt	Droga wojewódzka nr 186 - km 4+100 - 4+900			
inwestor	 Wielkopolski Zarząd Dróg Wojewódzkich w Poznaniu ul. Wilczak 51, 61-623 Poznań tel. 61 / 826 53 92			
rysunek	PRZEKRÓJ CHARAKTERYSTYCZNY			
opracował	mgr inż. Grzegorz Bręczewski			podpis
faza	branża	skala	data	nr rysunku
projekt wykonawczy	drogowa	1:50 / 1:10	06.2018 r.	2