


droga wojewódzka Nr 444
Krotoszyn - Ostrzeszów msc. Świeca

PAS DROGOWY
12.7[m] do 14.4[m]

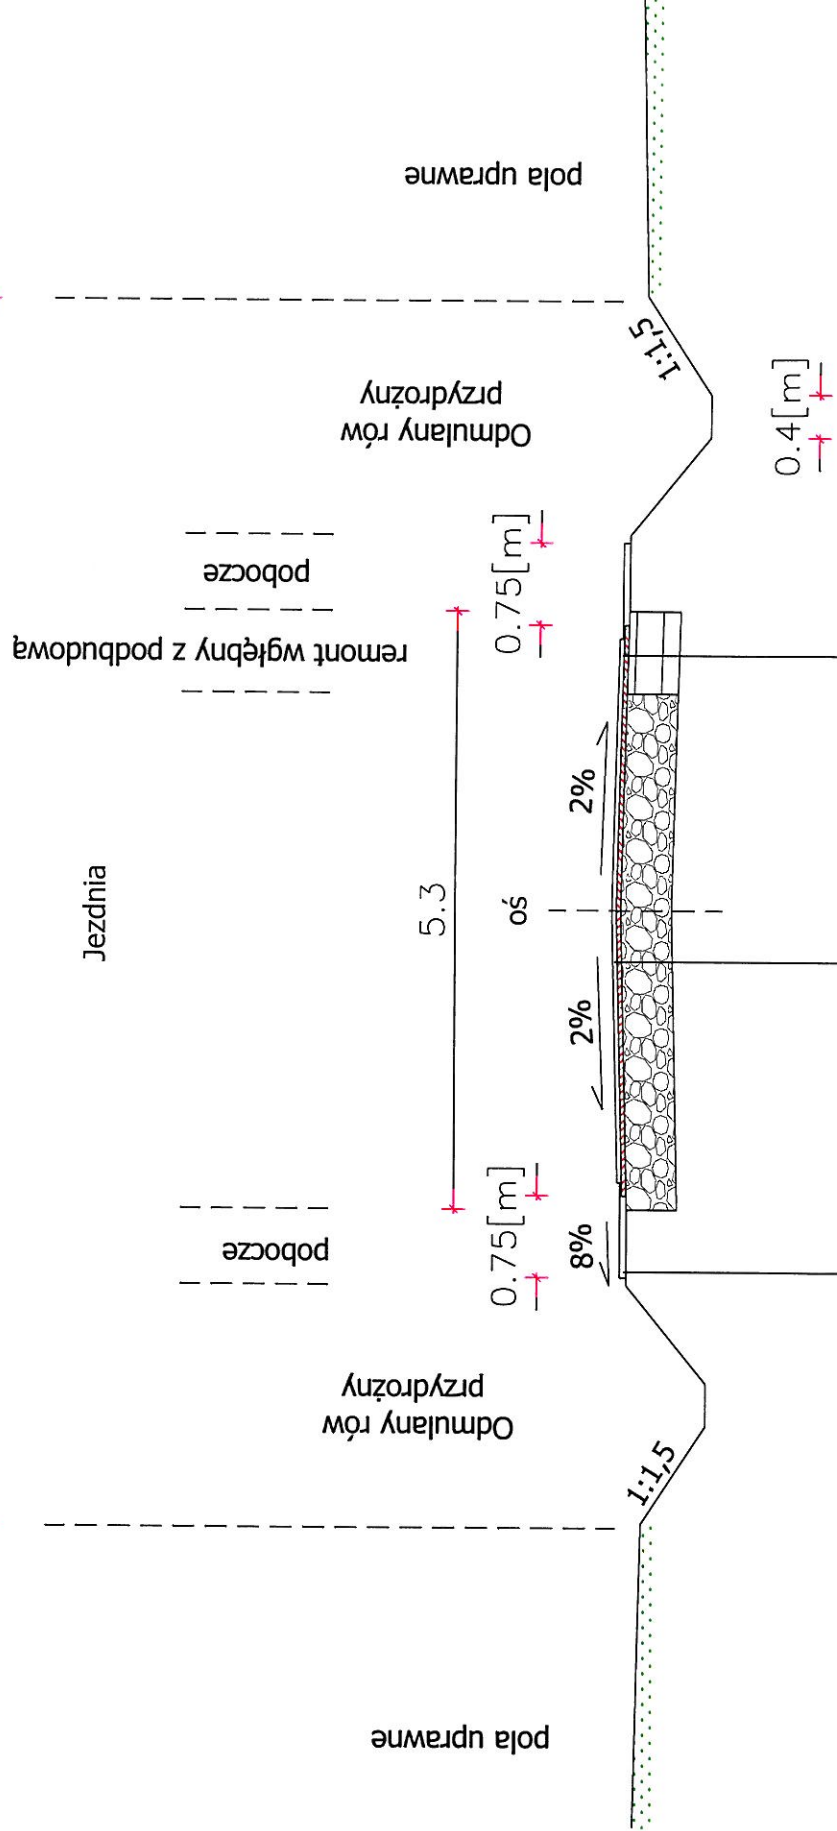

WARSTWA ŚCIERALNA Z SMA 8S - PMB 45/80-55	GR. 4 [cm]
WARSTWA WIAŻĄCA Z MIESZANEK MINERALNO-ASFALTOWYCH AC16W - 35/50 dla ruchu KR3	GR. 4 [cm]
WZMOCNIENIE GEOSIATKĄ 200/120	
FREZOWANIE GRUBOŚCIĄ 6-8cm	
PODBUDOWA Z BETONU ASFALTOWEGO AC 22P - 35/50	GR. 7 [cm]
PODBUDOWA Z KRUSZYWA ŁAMANEGO STABILIZOWANEGO MECHANICZNIE WARSTWA DOLNA (kruszywo granitowe 0-63[mm])	GR. 25[cm]
WARSTWA WZMACNIAJĄCA PODŁOŻE Z KRUSZYWA STABILIZOWANEGO CEMENTEM O Rm=2.5[MPa]	GR. 15[cm]

WARSTWA ŚCIERALNA Z SMA 8S - PMB 45/80-55	GR. 4 [cm]
WARSTWA WIAŻĄCA Z MIESZANEK MINERALNO-ASFALTOWYCH AC16W - 35/50 dla ruchu KR3	GR. 4 [cm]
FREZOWANIE PROFILUJĄCE ŚREDNIĄ GRUBOŚCIĄ -- 3cm	
ISTNIEJĄCA KONSTRUKCJA DROGI	

NAZWA I ADRES INWESTORA		PROJEKT BUDOWLANO-WYKONAWCZY	
Wielkopolski Zarząd Dróg Wojewódzkich w Poznaniu ul.Staroprzyszłość 25 63-400 Ostrów Wielkopolski		PRZEKRÓJ NORMALNY DROGI Remont nawierzchni drogi wojewódzkiej nr 444 w msc. Świeca. od KM 26+000[m] do KM 27+200[m]	
PEŁNIONA FUNKCJA	IMIE I NAZWISKO	RYSUNEK NR 1.2	SKALA 1:20
OPRACOWAŁ	PIOTR SASIN	UPRAWNIENIA	PODPIS
		nr ewid.WKP/0239/OWOD/04	
BRANŻA DROGOWA		DATA: maj 2017r.	