


Klasa drogi: G (główna)  
Kategoria ruchu: KR3  
Vp=60 km/h (teren niezabudowany)  
Vm=80 km/h


1 DROGA WOJEWÓDZKA NR 191  
PRZEKRÓJ NA ODCINKU PROSTYM

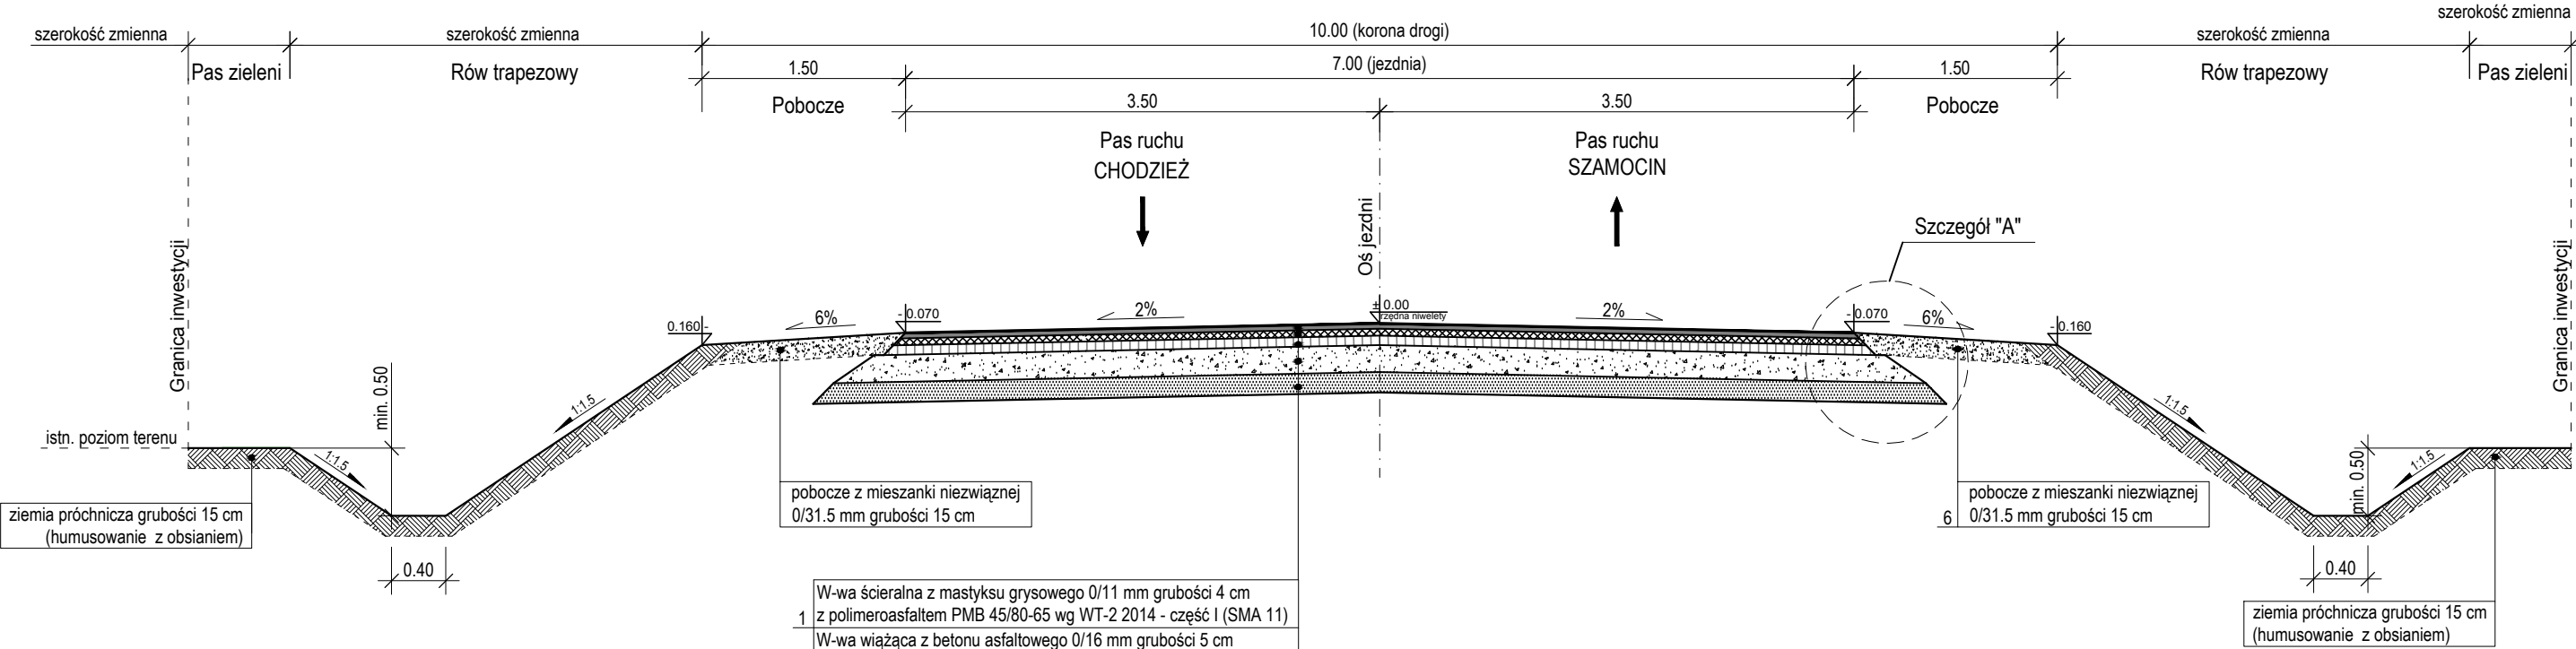

Szczegół "A"

Skala 1:10

Odsadzki w nawierzchni asfaltowej  
(występują wzdłuż jezdni DW191)

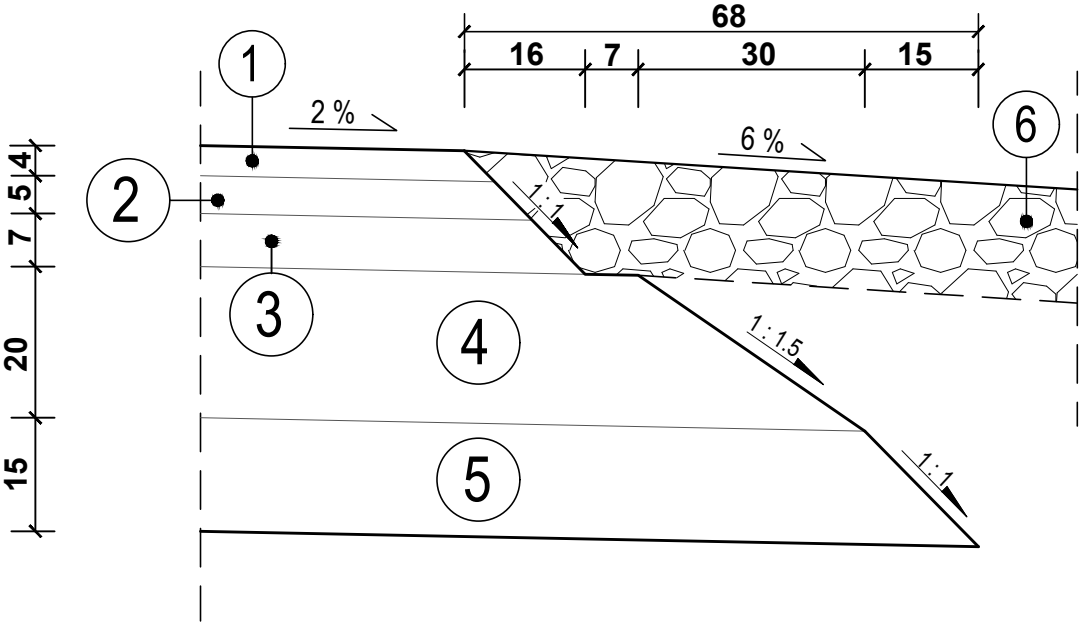

UWAGA:

- a) Wykonawca powinien skontrolować wskaźnik zagęszczenia gruntów rodzimych, zalegających bądź to w strefie podłoża nasypu bądź to w wykopie i miejscu zerowych robót ziemnych, do głębokości 0.5 m od powierzchni terenu. Jeżeli wartość wskaźnika zagęszczenia jest mniejsza niż 0.97/1.00, Wykonawca powinien dowieść podłoże tak, aby powyższe wymaganie zostało spełnione. Jeżeli wymagane wartości wskaźnika zagęszczenia nie mogą być osiągnięte przez bezpośrednie zagęszczanie podłoża, to należy podjąć środki w celu ulepszenia gruntu podłoża, umożliwiające uzyskanie wymaganych wartości wskaźnika zagęszczenia (np. w przypadku nadmiernego zawilgocenia gruntów spoistych należy osuszyć je chemicznie z wykorzystaniem wapna). Dodatkowo można sprawdzić nośność warstwy gruntu podłoża nasypu na podstawie pomiaru wtórnego modułu odkształcenia E2 zgodnie z PN-02205:1998.
- b) Źródła wody, odsłonięte przy wykonywaniu wykopów, należy ująć w rowy i /lub dreny. Wody opadowe i gruntowe należy odprowadzić poza teren pasa robót ziemnych.

<div><div>RIO</div><div>PROJEKT</div></div>		<div>"RIO-PROJEKT"</div> <div>PRZEDSIĘBIORSTWO PROJEKTOWO - BUDOWLANE RAFAŁ WYSOCKI</div> <div>os. Stare Żegrze 180 /4</div> <div>61-249 Poznań</div>			
Inwestor			Nazwa inwestycji		
WIELKOPOLSKI ZARZĄD DRÓG WOJEWÓDZKICH W POZNANIU UL. WILCZAK 51 61-623 POZNAŃ			<div><div></div><div></div></div> <div>PRZEBUDOWA DROGI WOJEWÓDZKIEJ NR 191 CHODZIEŻ - SZAMOCIN ODCINEK NR I - M. NADOLNIK</div>		
Stadium projektu		PROJEKT BUDOWLANO - WYKONAWCZY			
Tytuł rysunku		Przekroje normalne i szczegóły			
		Data opracowania 11.2017	Skala 1:10, 1:50	Nr rysunku 4	Nr arkusza -
Branża	Stanowisko	Imię i nazwisko	Nr uprawnień	Specjalność	Podpis
Drogowa	Projektant	mgr inż. Rafał Wysocki	WKP/0063/POOD/05	Projektowanie bez ograniczeń w specjalności drogowej	
	Sprawdzający	mgr inż. Ryszard Świdurski	WKP/0098/POOD/04	Projektowanie bez ograniczeń w specjalności drogowej	