



KM 0+155,50

WKOP = 3,70m²
 NASYP = 5,00m²

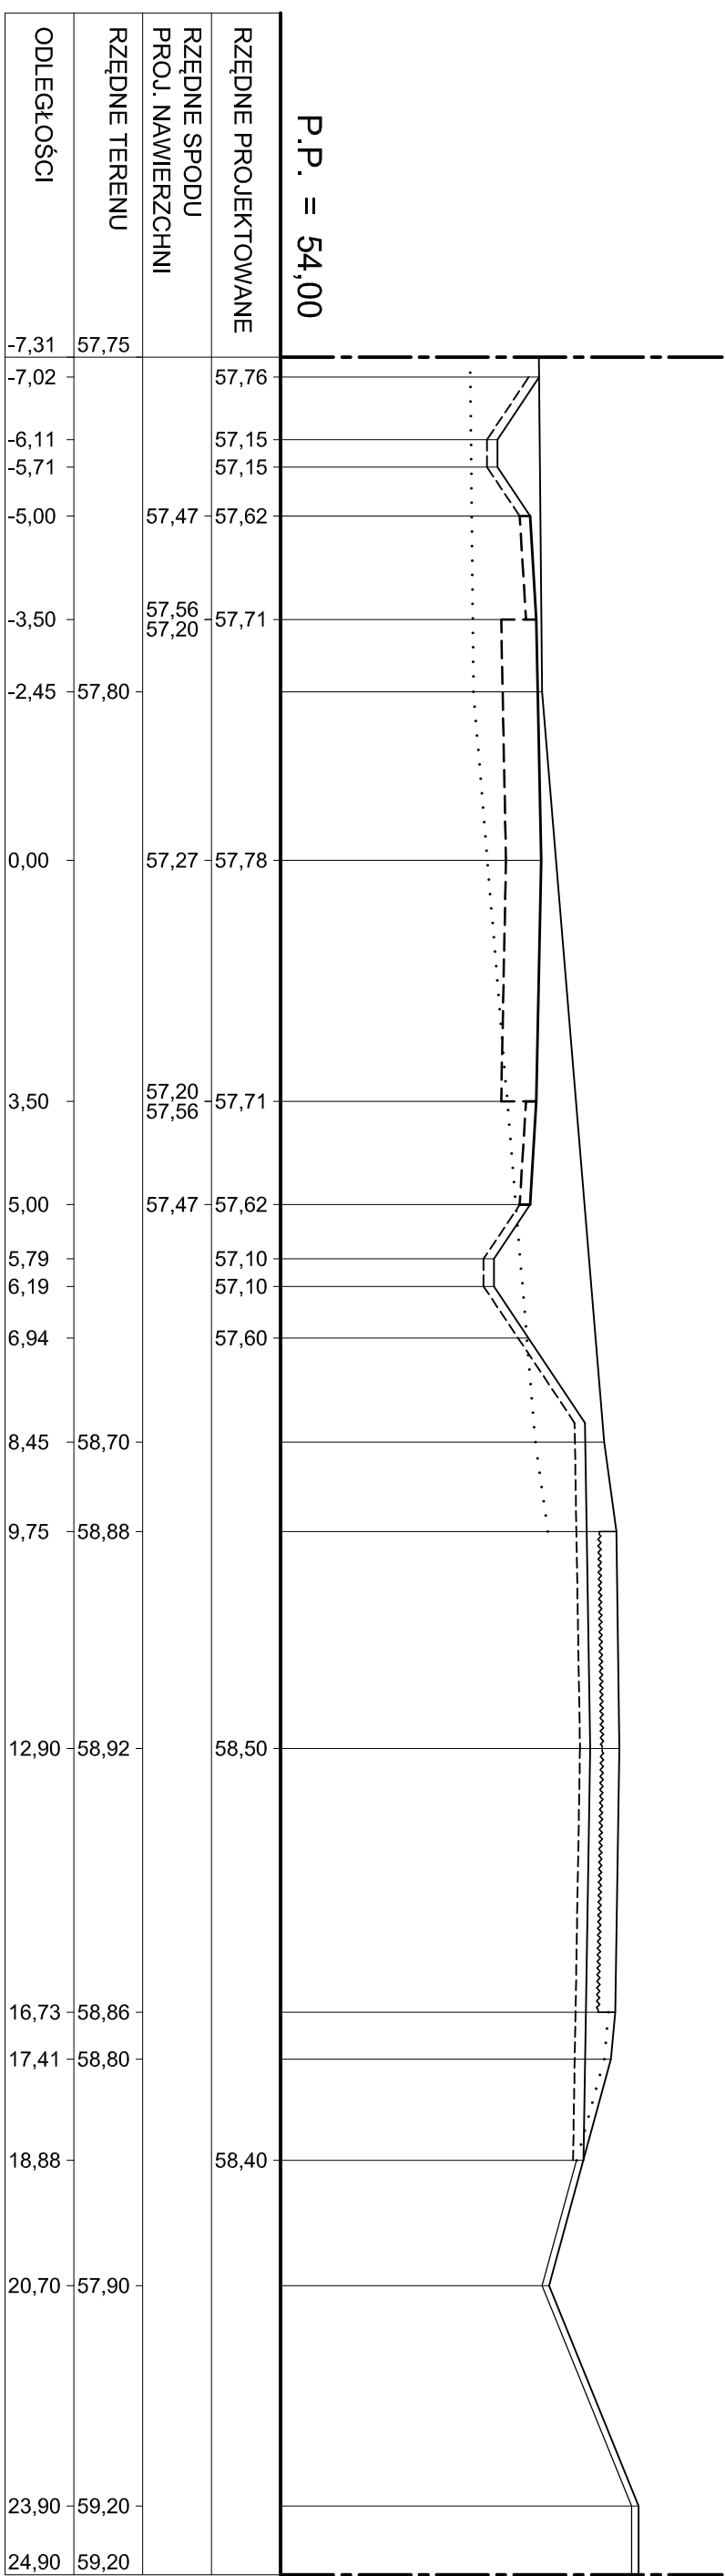


KM 0+194,50

WKOP = 0,90m²
 NASYP = 5,90m²

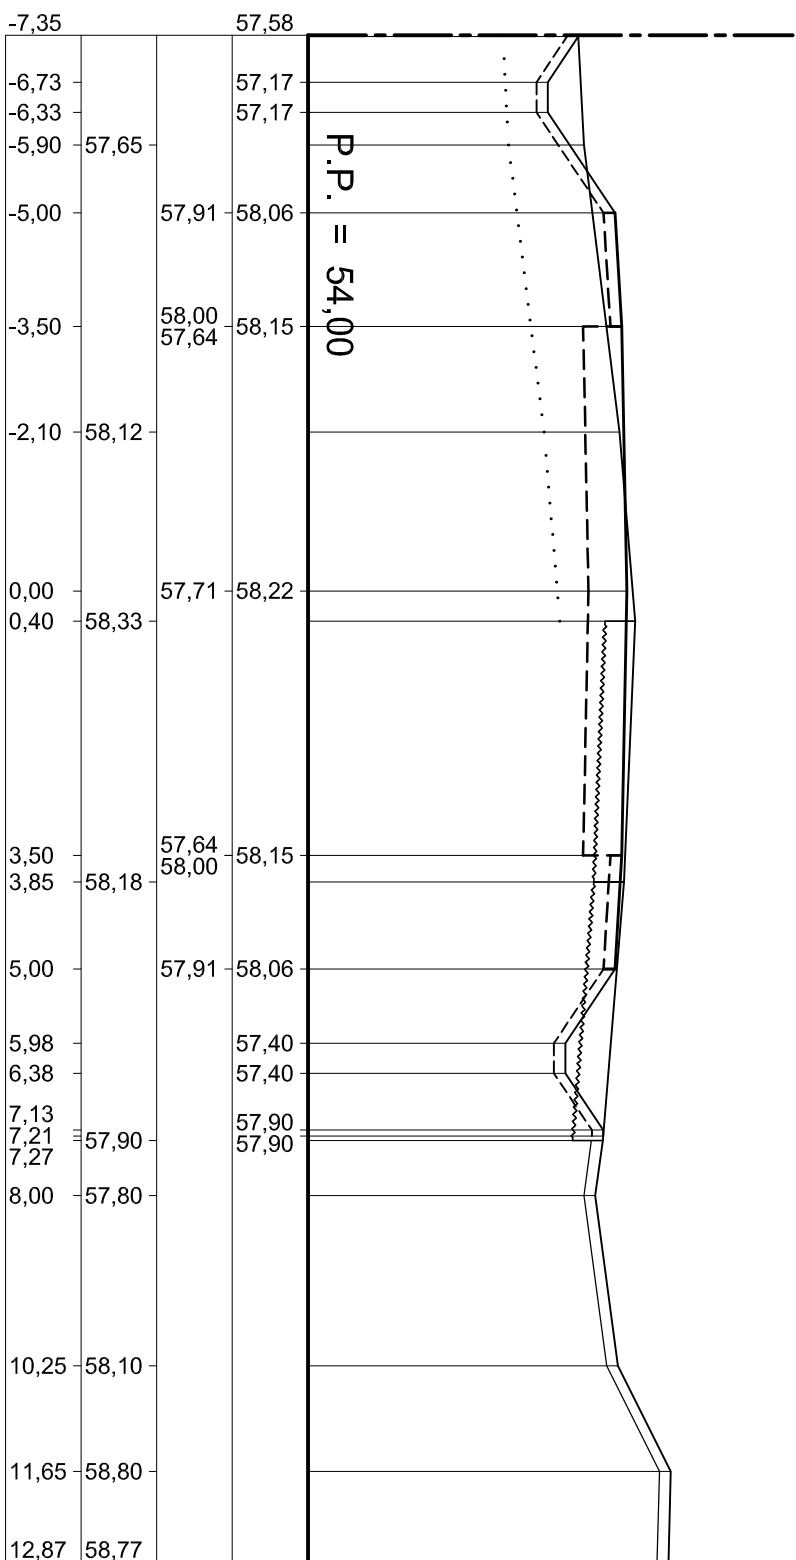


KM 0+235,00

WKOP = 0,90m²
 NASYP = 2,80m²

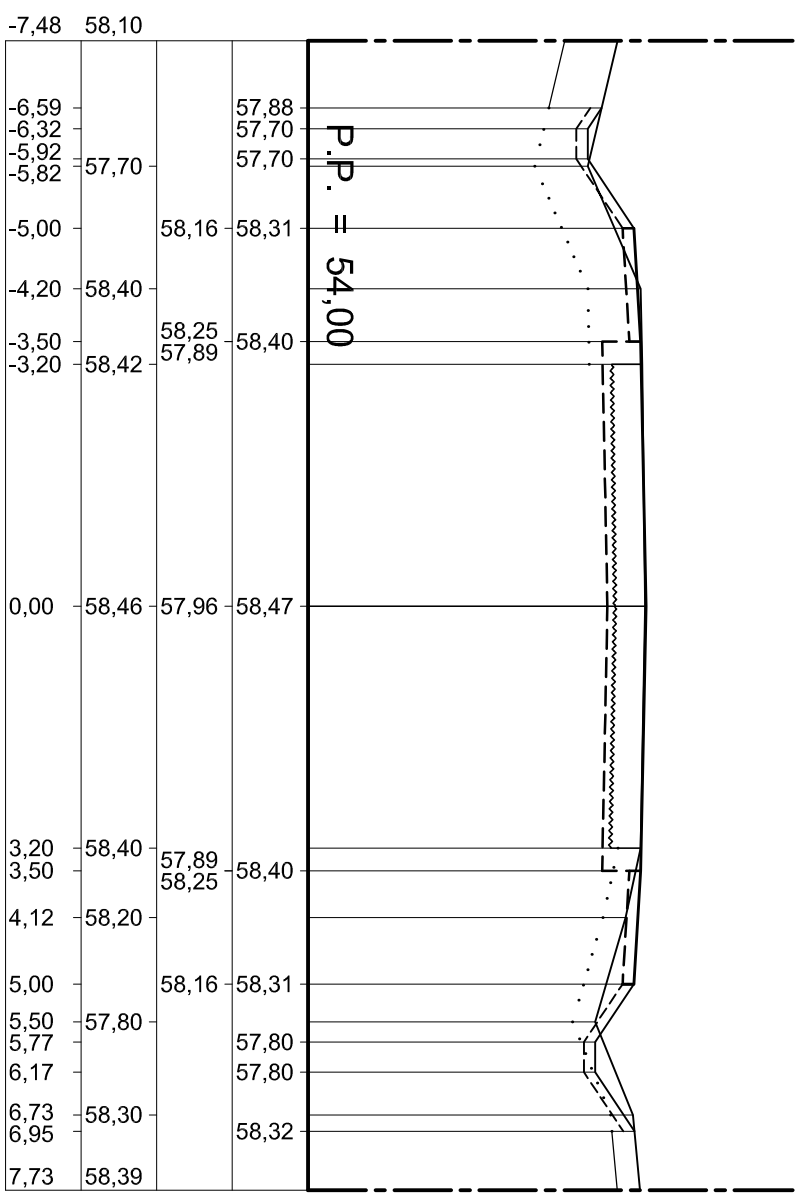


KM 0+275,00

WKOP = 0,90m²
 NASYP = 3,80m²

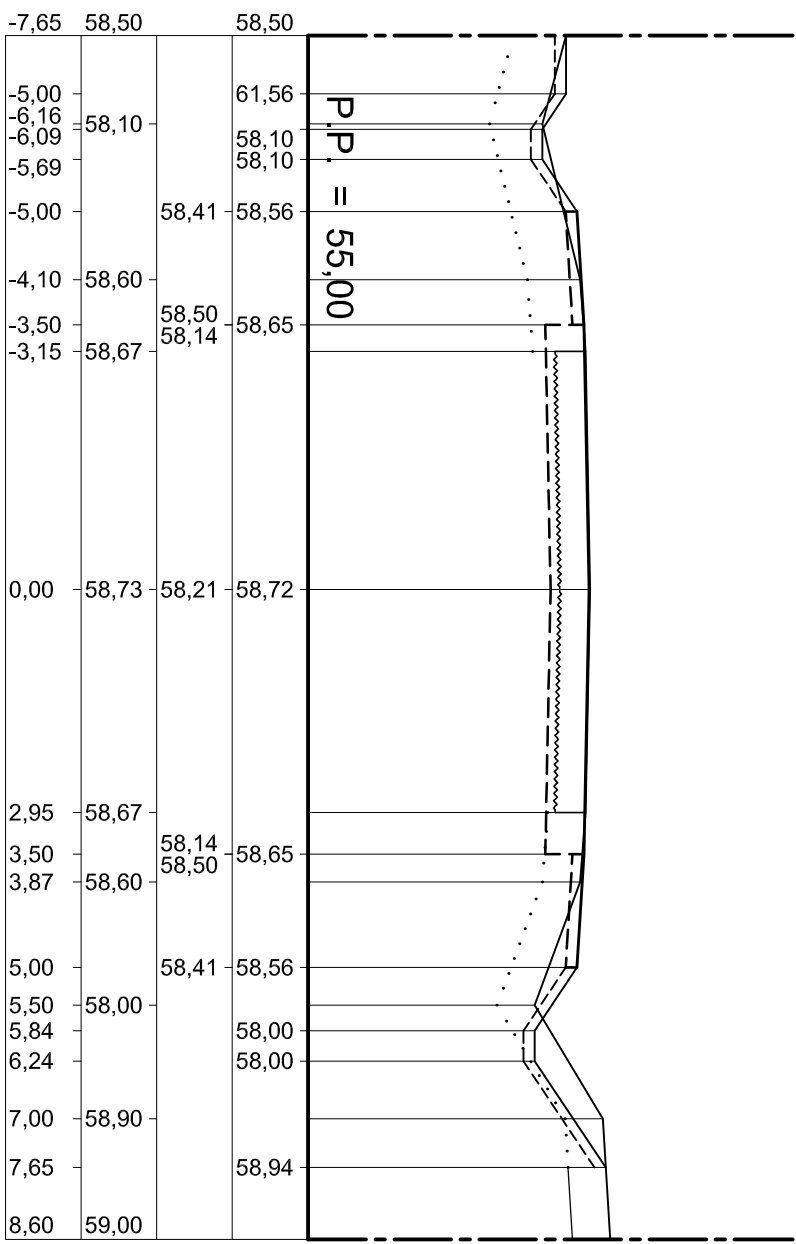


KM 0+174,50

WKOP = 2,40m²
 NASYP = 3,90m²

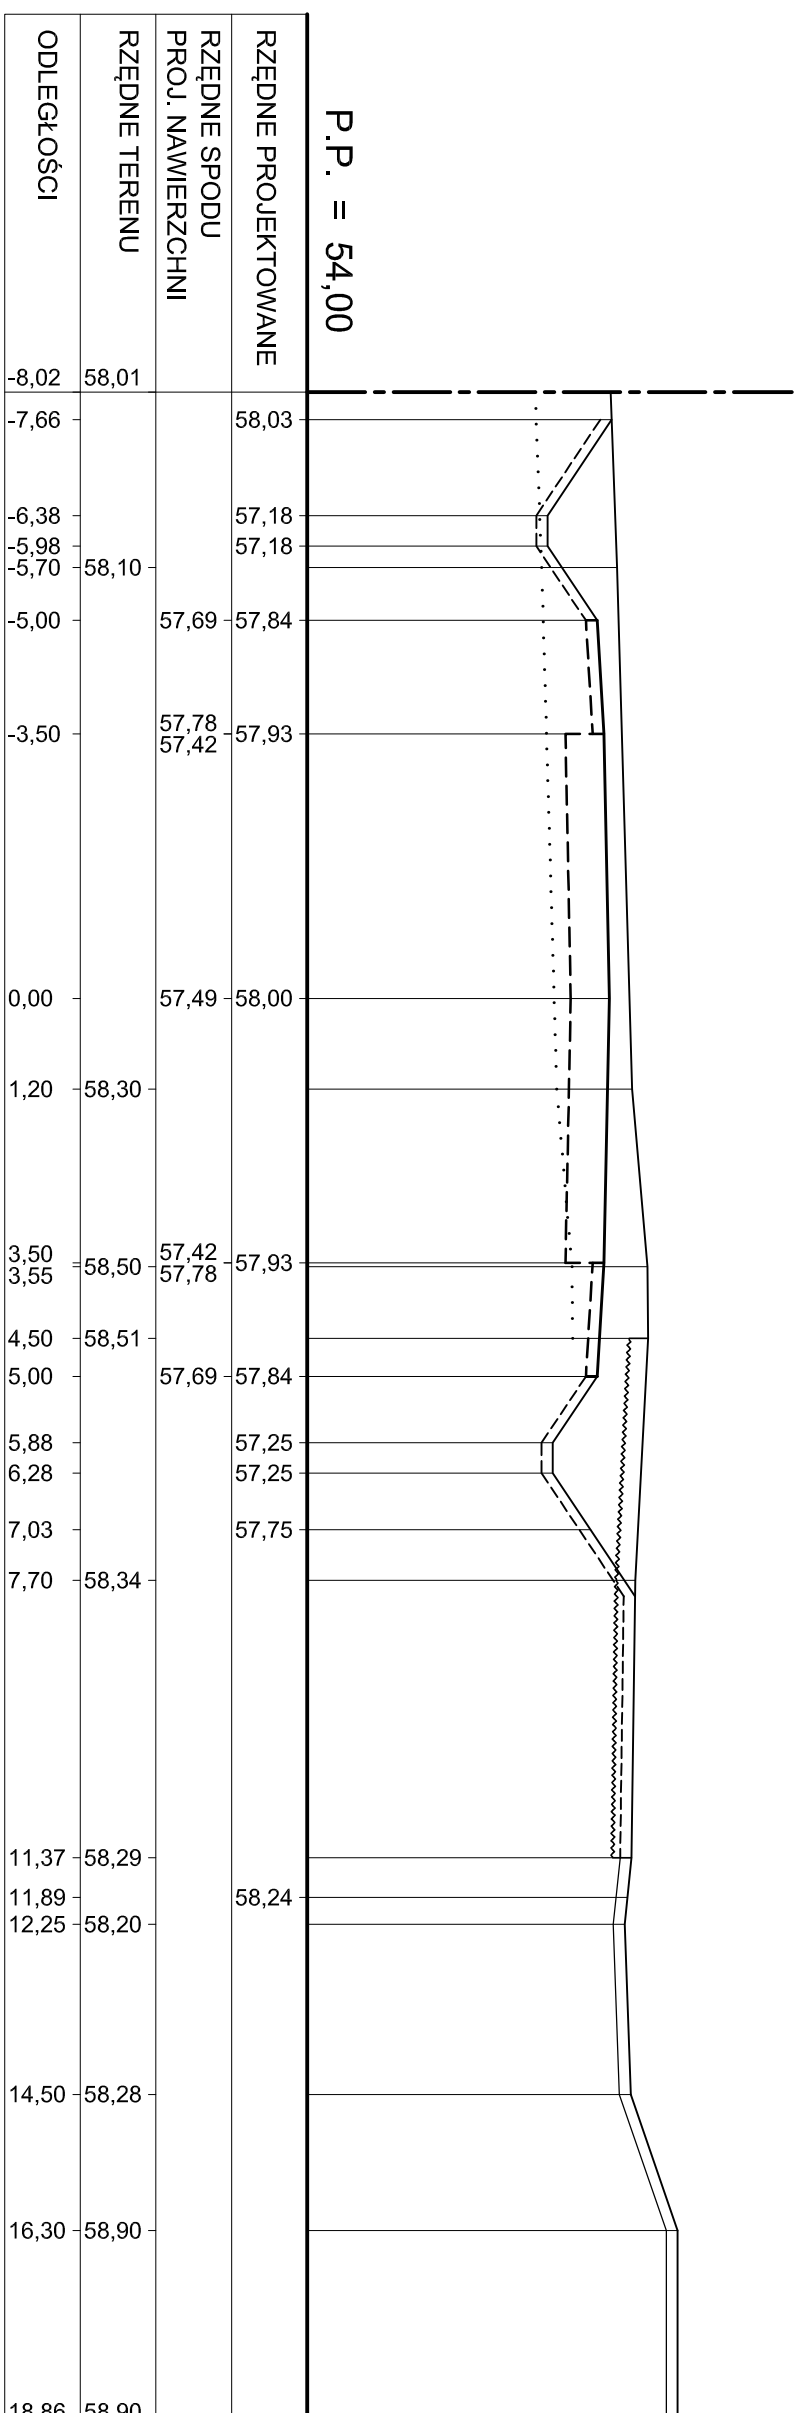


KM 0+214,70

WKOP = 1,30m²
 NASYP = 3,90m²

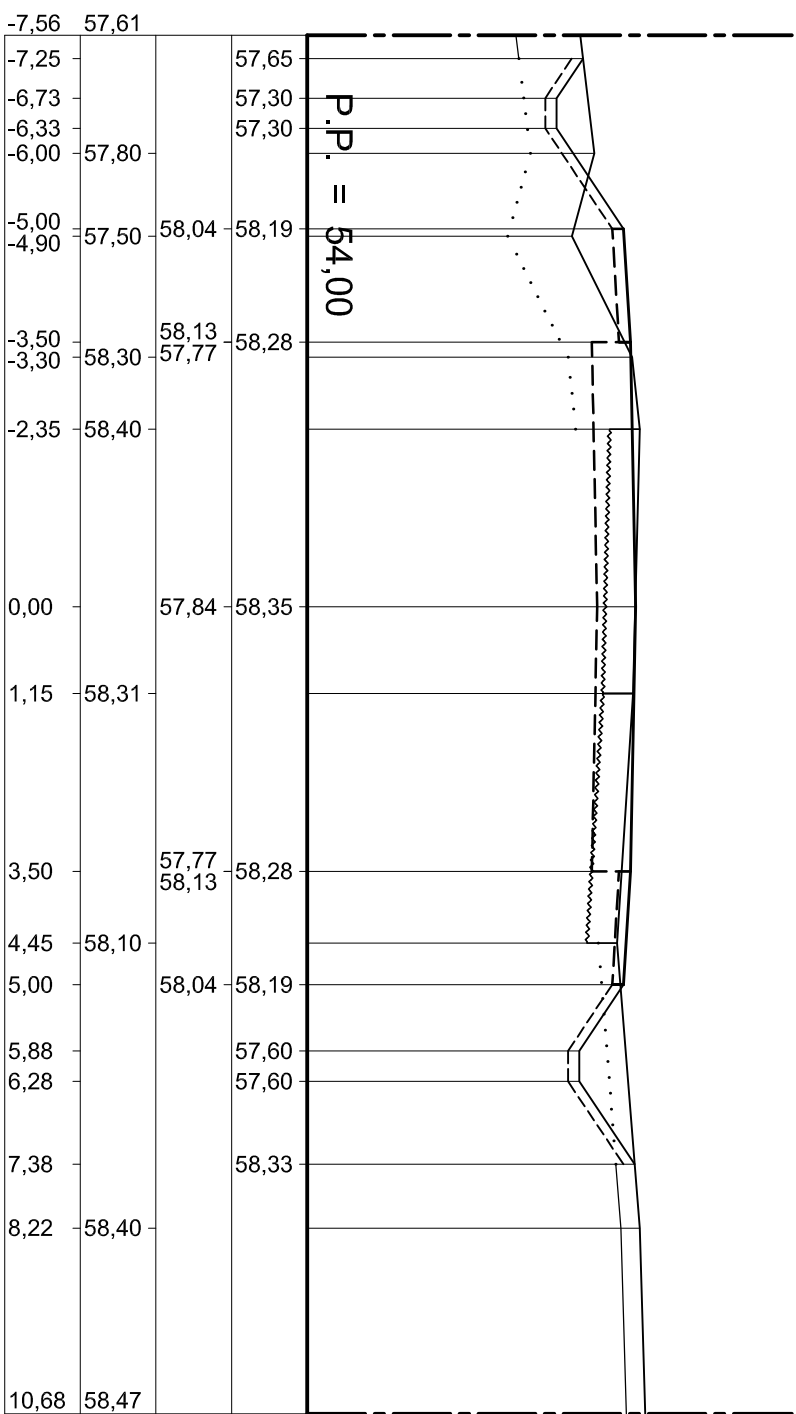


KM 0+255,00

WKOP = 0,90m²
 NASYP = 2,00m²

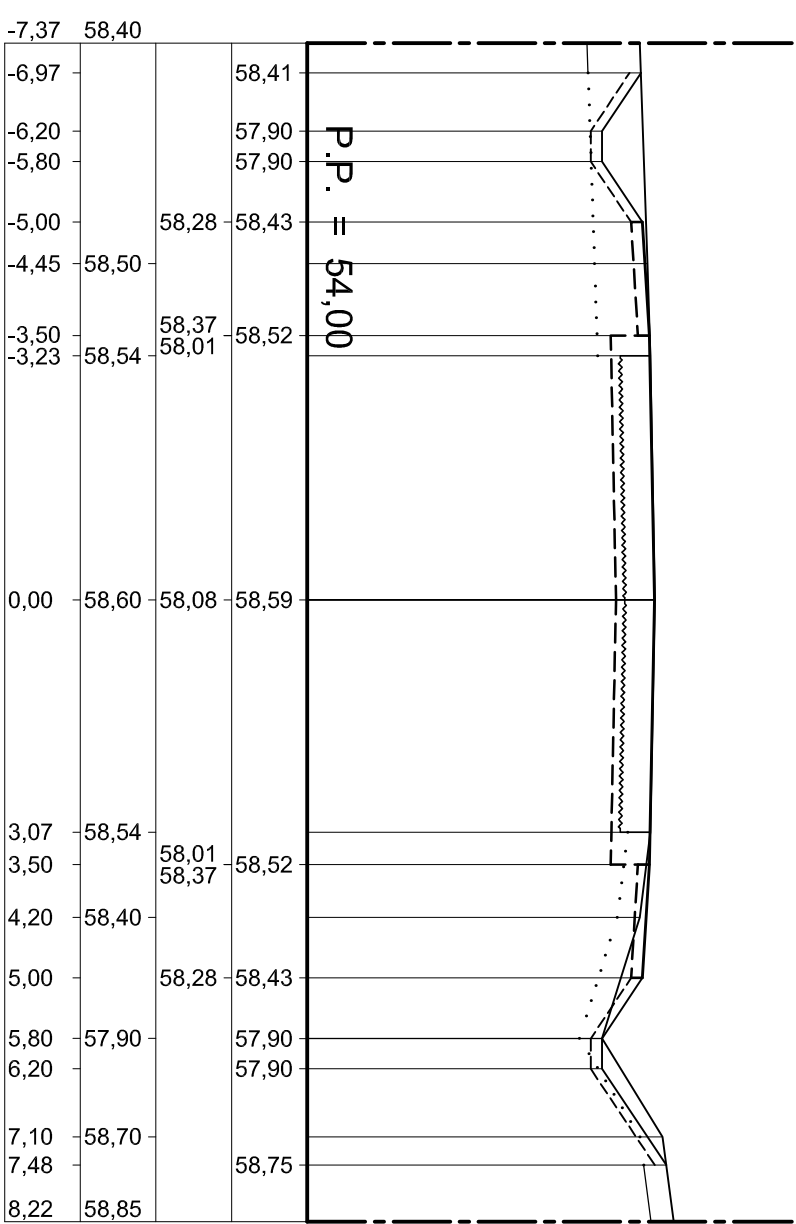

KM 0+295,17

WKOP = 1,20m²
 NASYP = 0,00m²

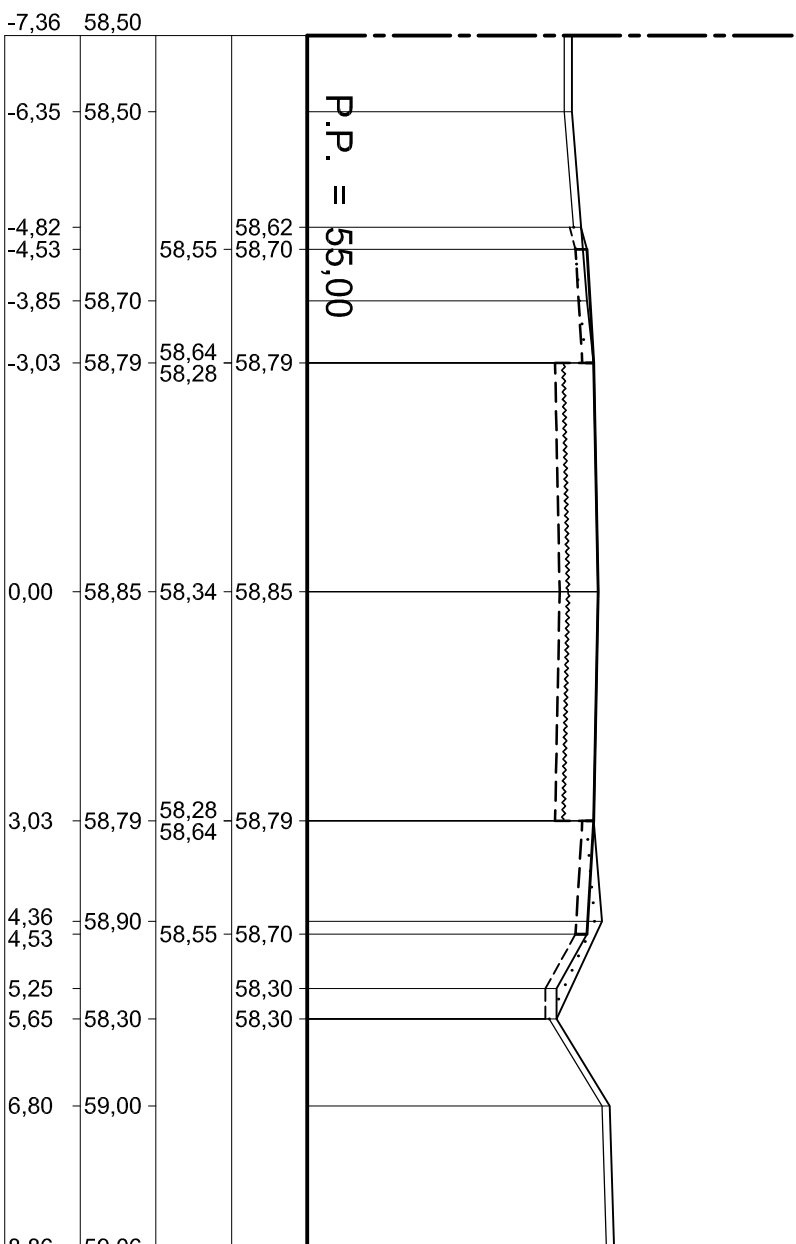

- LEGENDA:
 - Spód układanych nowych konstrukcji jezdni, zjazdów oraz poboczy
 - Spód warstwy układanego humusu
 - Spód warstwy zdejmowanego humusu
 - Spód warstwy rozbiieranych konstrukcji nawierzchni
 - Granica pasa drogowego

RIO PROJEKT

PRZEDSIĘBIORSTWO PROJEKTOWO - BUDOWLANE RAFAŁ WYSOCKI
 os. Stara Żagrze 180 /4
 61-249 Poznań

 Inwestor:

WIELKOPOLSKI ZARZĄD DRÓG
 WOJEWÓDZKICH W POZNANIU
 UL. WILCZAK 51
 61-623 POZNAN

 Nazwa inwestycji:

PRZEBUDOWA DRÓG WOJEWÓDZKICH NR 191
 ODCIOŁEK - SZAMOCIN
 ODCIOŁEK NR 1 - ul. KĄDOLNIK

 Stadium projektu:

PROJEKT BUDOWLANO - WYKONAWCZY

 Tytuł rysunku:

Data opracowania: 11.2017
 Skala: 1:100
 Nr rysunku: 5
 Nr uprawnień: Specjalność:

 Nr arkusza: 2

Brnża: mgr inż. Rafał Wysocki
 Projektant: mgr inż. Rafał Wysocki
 Sprawdzący: mgr inż. Ryszard Świdusiak

 Podpis:

Projektowanie bez ograniczeń w specjalności drogowej