


Plan orientacyjny

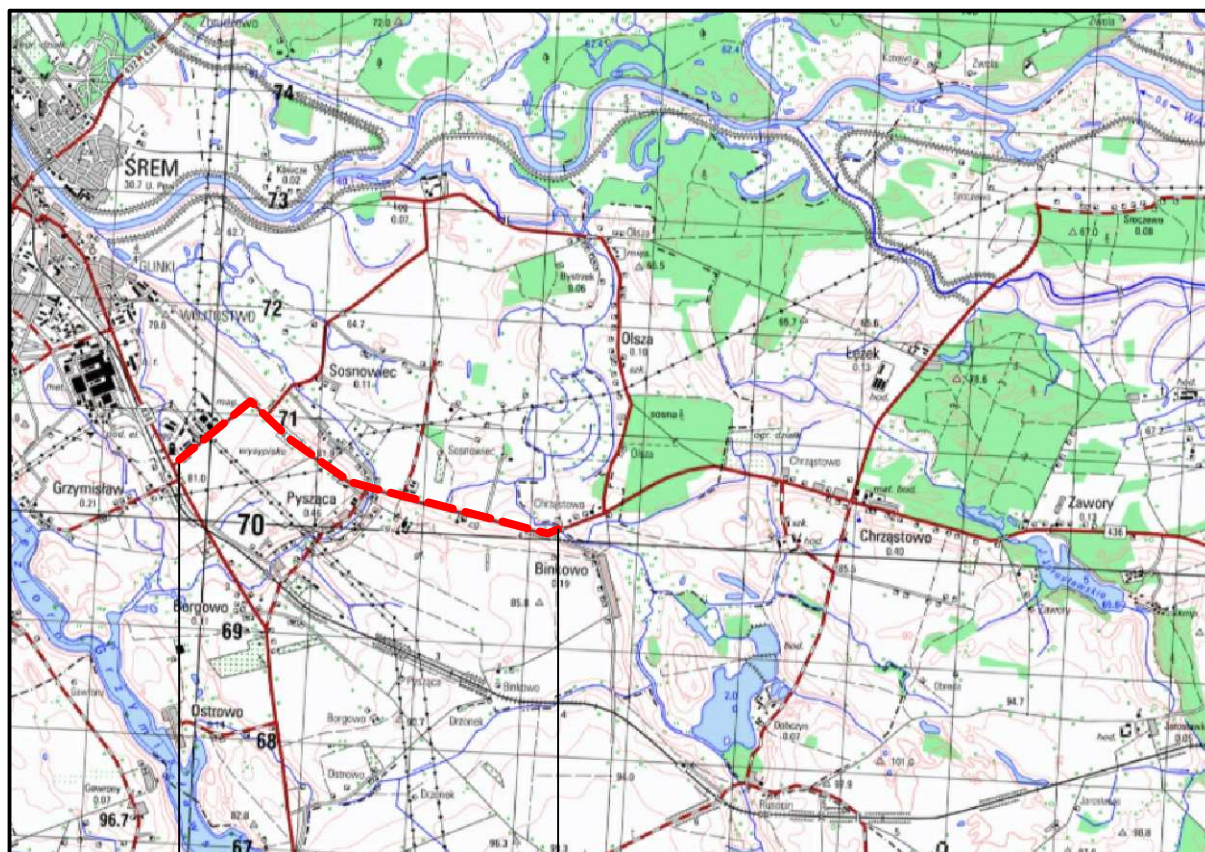

POCZĄTEK
OPRACOWANIA

km 0+010,00

km 4+100,00

KONIEC
OPRACOWANIA

--- - zakres inwestycji

<div>Pracownia Projektowa EKODROGA</div> <div>Robert Salomon</div> <div>ul. Piasta 4/16, 62-025 Kostrzyn Wlkp.</div> <div>NIP 972-061-15-87 REGON 301329715</div> <div>tel.: 665 341 470 e-mail: robert.salomon@interia.pl</div>			<div>INWESTOR</div> <div>Wielkopolski Zarząd Dróg</div> <div>Wojewódzkich</div> <div>ul. Wilczak 51, 61-623 Poznań</div>				
TEMAT: Remont drogi wojewódzkiej nr 436							
na odcinku Śrem - Chrzastowo od km 0+010,00 do km 4+100,00							
RYSUNEK: Plan orientacyjny						NR 1	
STANOWISKO		IMIĘ I NAZWISKO		NR UPRAWNIEŃ I SPECJALNOŚĆ		DATA	PODPIS
PROJEKTANT		MGR INŻ. ROBERT SALOMON		WKP/0235/POOD/06 DROGOWA		05.2018	
BRANŻA DROGOWA		STADIUM PW	ROK OPRACOWANIA 2018	NR UMOWY 360/22KS/17 z DNIA 25.04.2018			SKALA 1:10 000