



Szczegóły konstrukcyjne A1

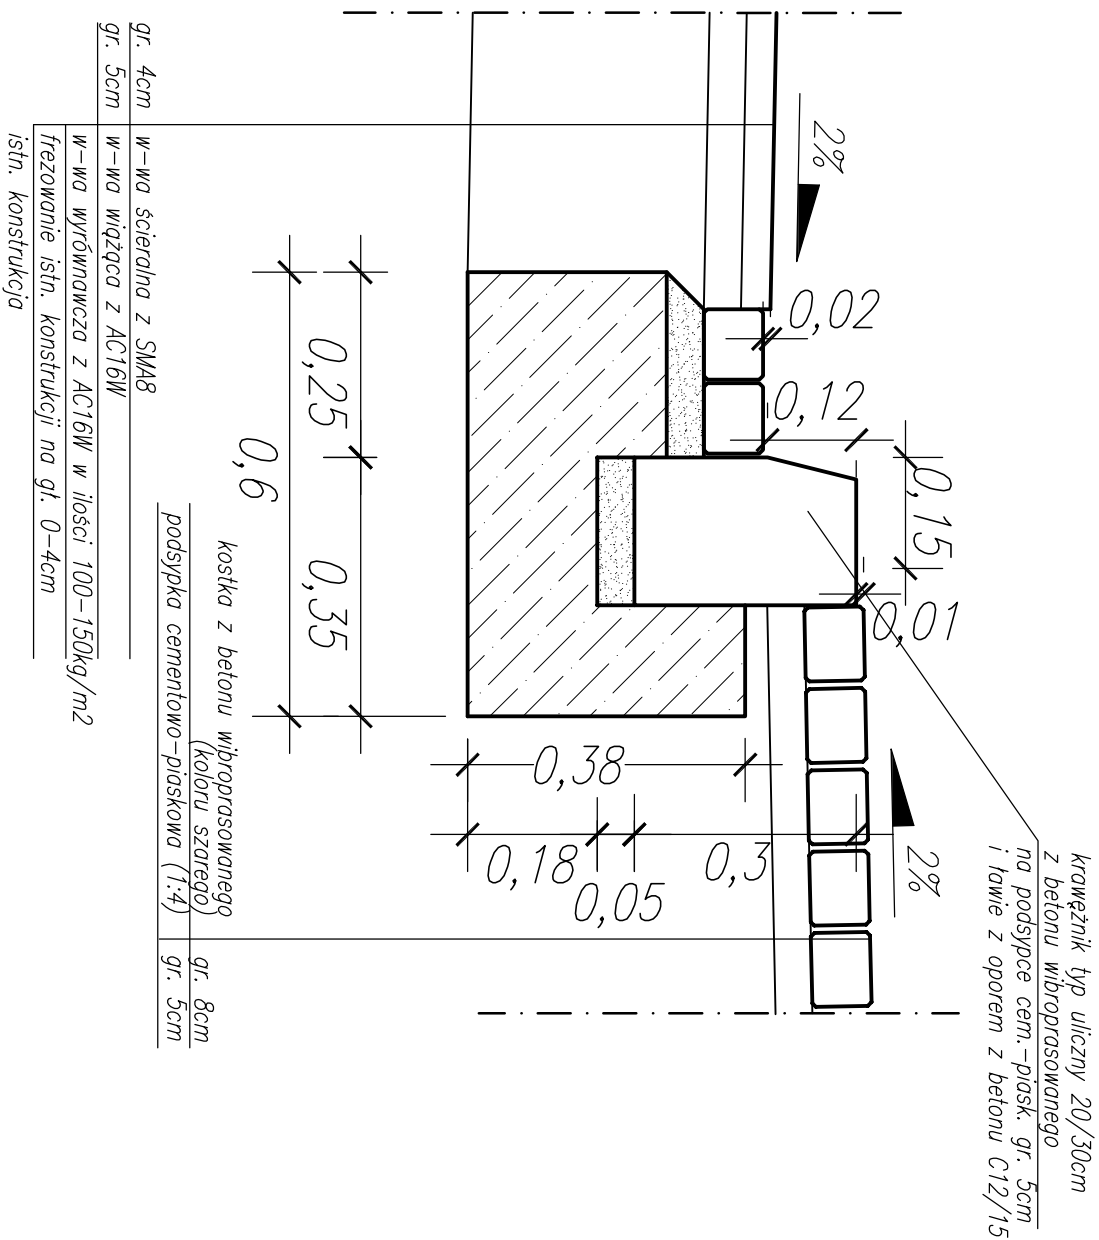


Szczegół konstrukcyjny B

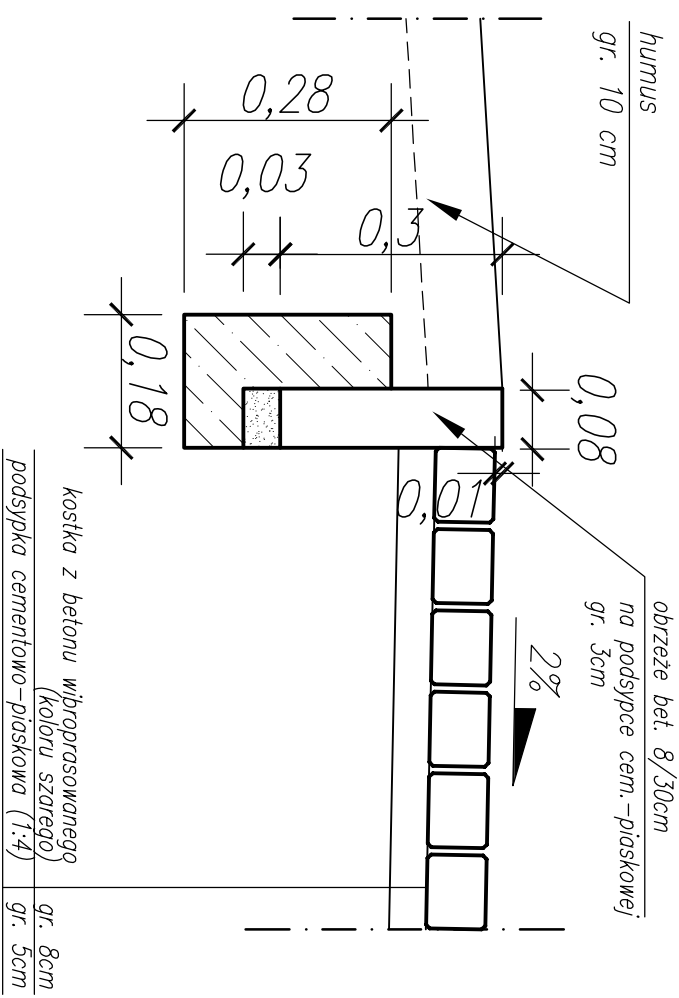

Szczegół konstrukcyjny A

| | |
|---------|------------------------------------------------------------|
| gr. 4cm | w-wa ścierna z SMA8 |
| gr. 5cm | w-wa wiążąca z AC16W |
| | w-wa wyrównawcza z AC16W w ilości 100–150kg/m ² |
| | frezowanie istn. konstrukcji na gr. 0–4cm |
| | istn. konstrukcja |

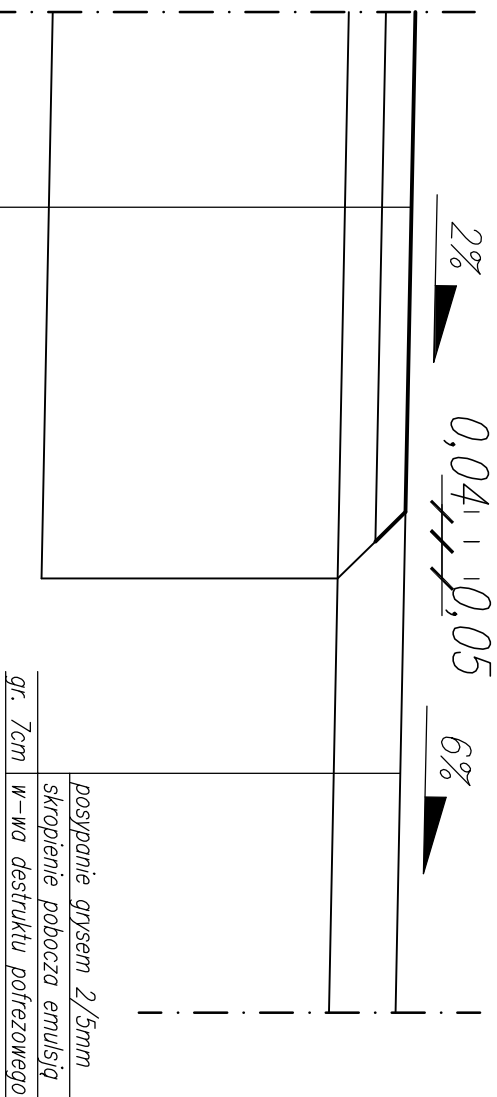

| | | | | | |
|---|--------------------------------|---------------------------------|-------------------------------------------------------|--------------------------------------------------|---------------|
| Pracownia Projektowa EKODROGA | | | | INWESTOR | |
| Robert Salomon | | | | Wielkopolski Zarząd Dróg Wojewódzkich | |
| ul. Pastwa 4/16, 62-2025 Kostyrzyn Wlkp. NIP 972-0611-15-87 REGON 301328715 tel.: 665 344 470 e-mail: robert.salomon@interia.pl | | | | ul. Wilczak 51, 61-623 Poznań | |
| TEMAT: Remont drogi wojewódzkiej nr 436 na odcinku Stręm - Chrzęstowo od km 0+010,00 do km 4+100,00 | | | | | |
| RYSUNEK: Szczegóły konstrukcyjne | | | | NR 3 | |
| STANOWISKO | IMIĘ I NAZWISKO | | NR UPRAWNIEN I SPECJALNOŚĆ | DATA | PODPIS |
| PROJEKTANT | MGR INŻ. ROBERT SALOMON | | WKP/10235/P000/106 DROGOWA | 05.2018 | |
| | | | | | |
| BRANŻA DROGOWA | STADIUM PW | ROK OPRACOWANIA 2018 | NR UMOWY 36012ZKS/2017 z dnia 25. 04. 2018 | SKALA 1:10 | |