
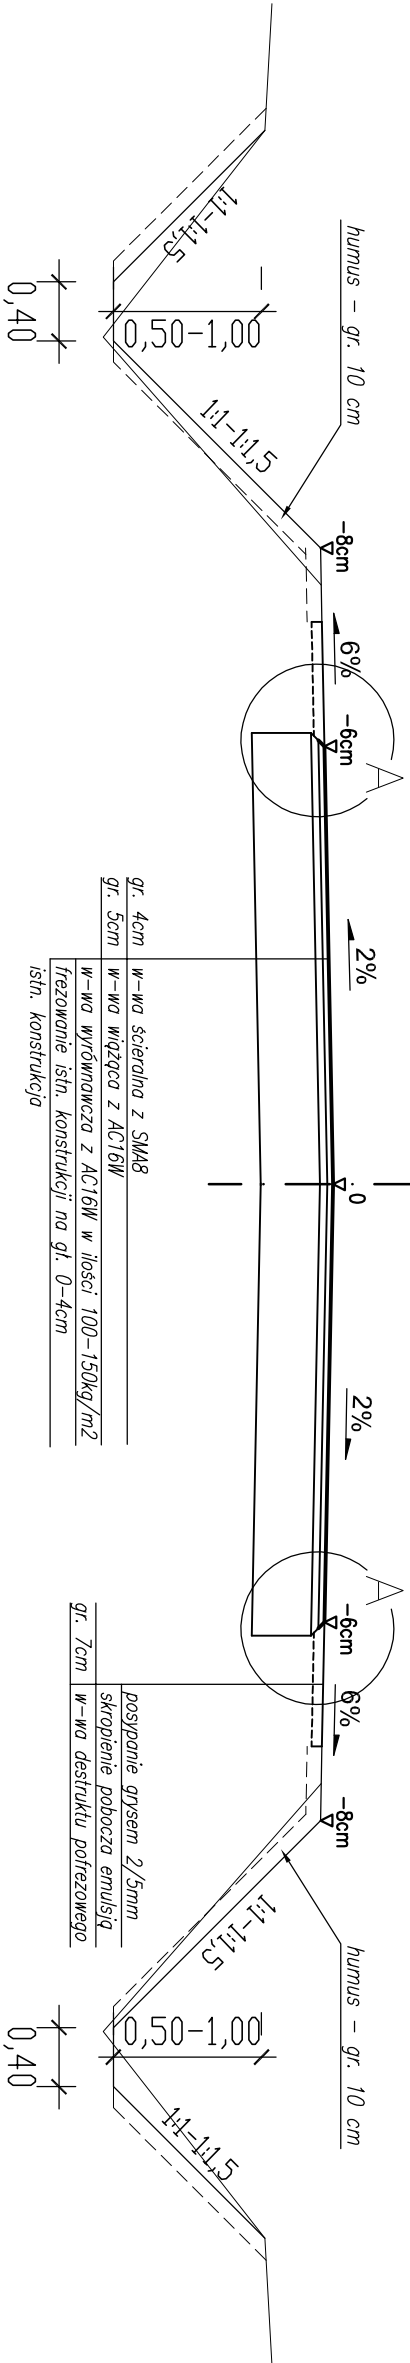



droga wojewódzka nr 436

odcinek od km 0+010,00 do km 4+100,00

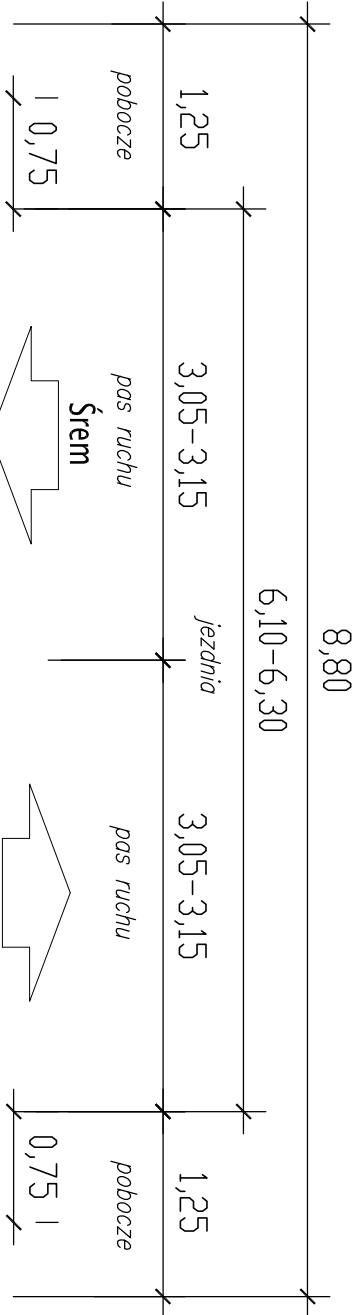

droga wojewódzka nr 436

przekrój przez zatokę autobusową

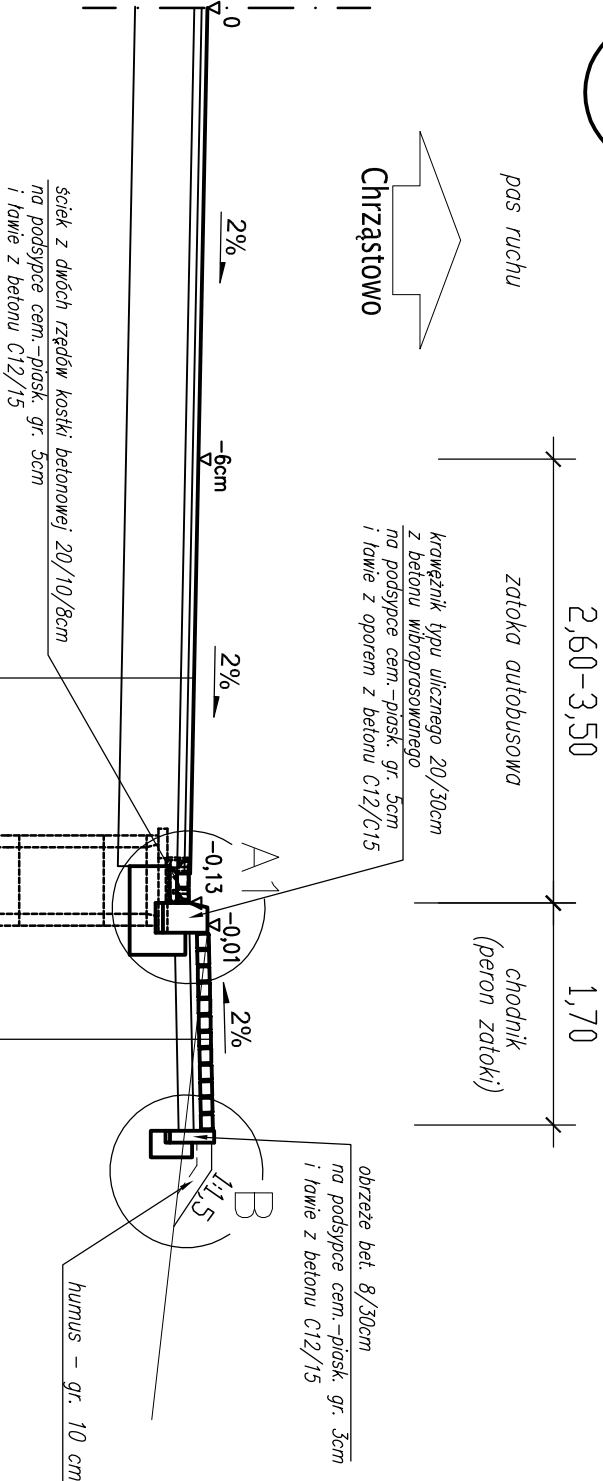

UWAGA: w przypadku gdy istn. pochylenie zatoki jest ze spadkiem 2% w kierunku krawędzi jezdni to nie wykonujemy ścieku przykrawężnikowego ani studzienki wpustowej - odwodnienie zgodne ze spadkiem podłużnym krawędzi jezdni

Pracownia Projektowa EKODROGA			INWESTOR	
Robert Salomon			Wielkopolski Zarząd Dróg Wojewódzkich	
ul. Piasta 4/16, 62-025 Koscierzyn Wlkp. NP 972-061-15-67, REGON 301329715 tel.: 665 341 470 e-mail: robert.salomon@interia.pl			ul. Wilczak 51, 61-623 Poznań	
TEMAT: Remont drogi wojewódzkiej nr 436 na odcinku Śrem - Chrzastowo od km 0+010,00 do km 4+100,00				
RYSUNEK: Przekroje normalne				NR 2
STANOWISKO	IMIĘ I NAZWISKO	NR UPRAWNIENI I SPECJALNOŚĆ	DATA	PODPIS
PROJEKTANT	MGR INŻ. ROBERT SALOMON	WK/P/0235/POOD/06 DROGOWA	05.2018	
BRANŻA DROGOWA	STADIUM PW	ROK OPRACOWANIA 2018	NR UMOWY 360/22KS/2017 z dnia 25.04.2018	SKALA 1:50