



PRZEKRÓJ NORMALNY na odcinku prostym

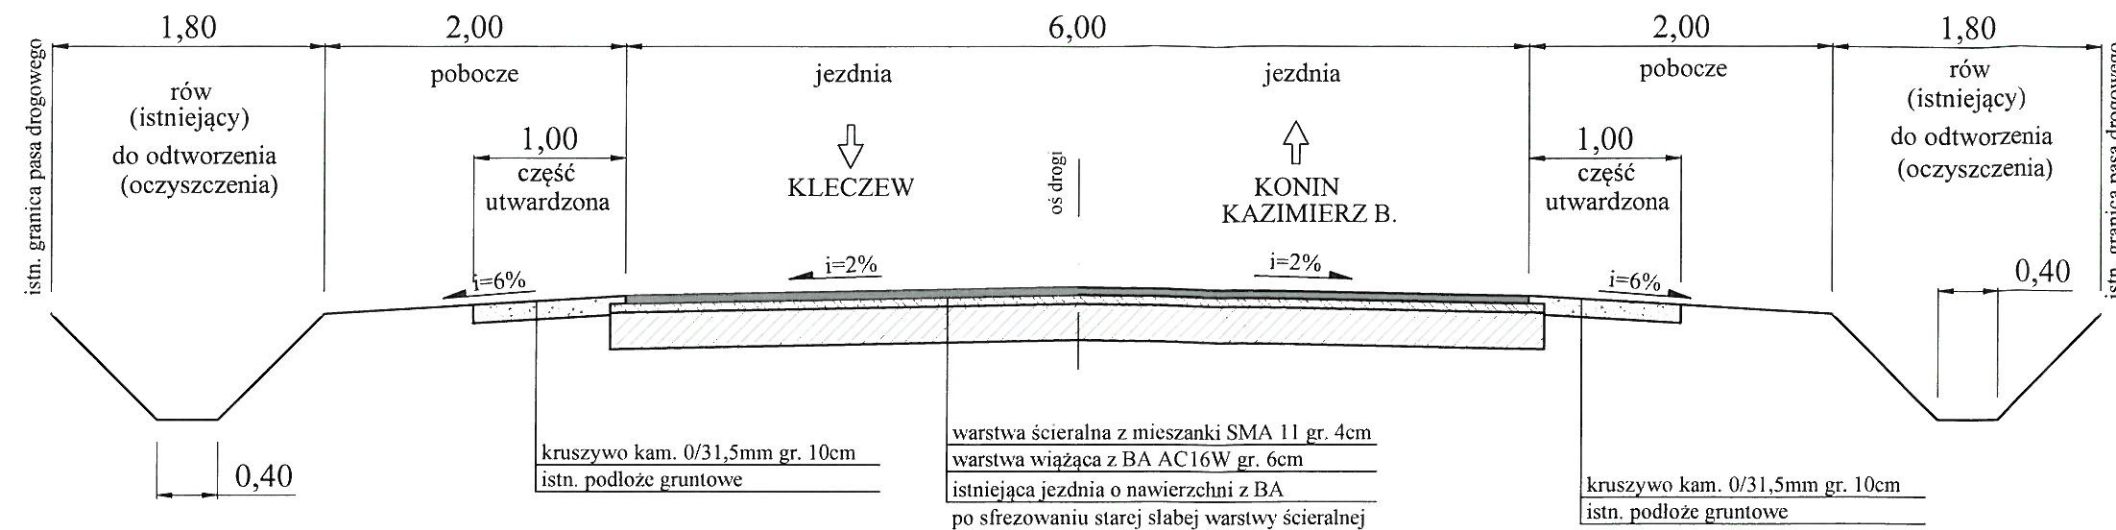

PRZEKRÓJ NORMALNY na łuku poziomym

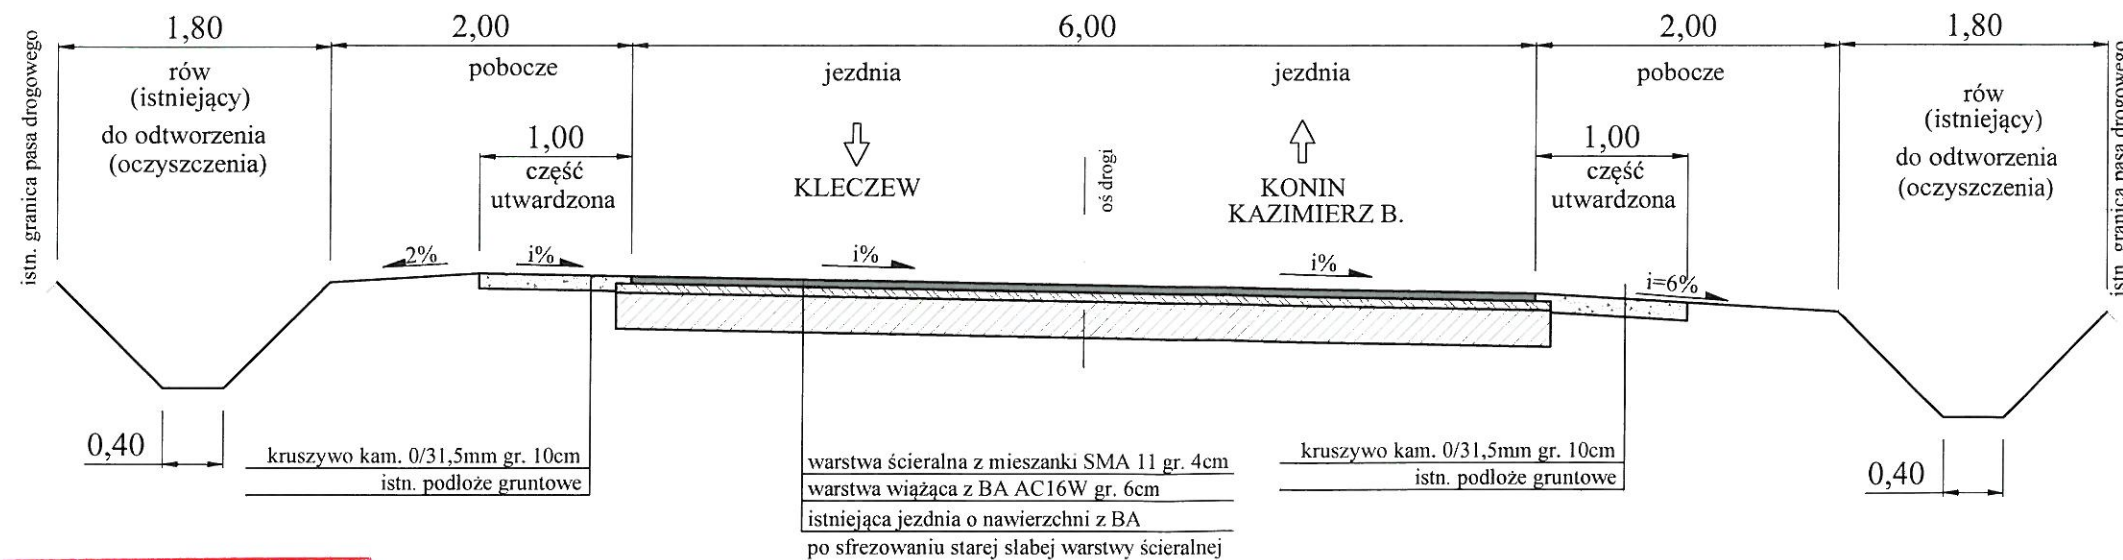

Sprawdzono w WZDW w Poznaniu
pod względem zgodności
rozwiązania z wytycznymi inwestora
Specjalista ds. Dokumentacji
dnia 18.05.2017 r.
podpis mgr inż. Grzegorz Szczepaniak

Wielkopolski Zarząd Dróg Wojewódzkich
w Poznaniu
dnia 29.05.2017 r.
podpis mgr inż. Andrzej Sierżant

Jednostka opracowująca:
Rejon Dróg Wojewódzkich w Koninie
62-510 Konin, ul. Przemysłowa 122

Temat:
Remont nawierzchni drogi wojewódzkiej nr 264
Kleczew – Konin na odcinku Kamienica
– Kazimierz Biskupi km 7+150 – 8+950

Adres inwestycji:
m. Kamienica – Kazimierz Bisk., gm. Kazimierz B.
pow. koniński woj. wielkopolskie

Inwestor:
WZDW w Poznaniu
ul. Wilczak 51, 61-623 Poznań

Zakres:
PRZEKRÓJ NORMALNY

Skala: 1:50	Data: 29.05.2017r.	Nr. Rysunku: 2
----------------	-----------------------	-------------------

Z-ca KIEROWNIKA
Rejonu Dróg Wojewódzkich
w Koninie
mgr inż. Paweł Kubiak