


PRZEKRÓJ NORMALNY

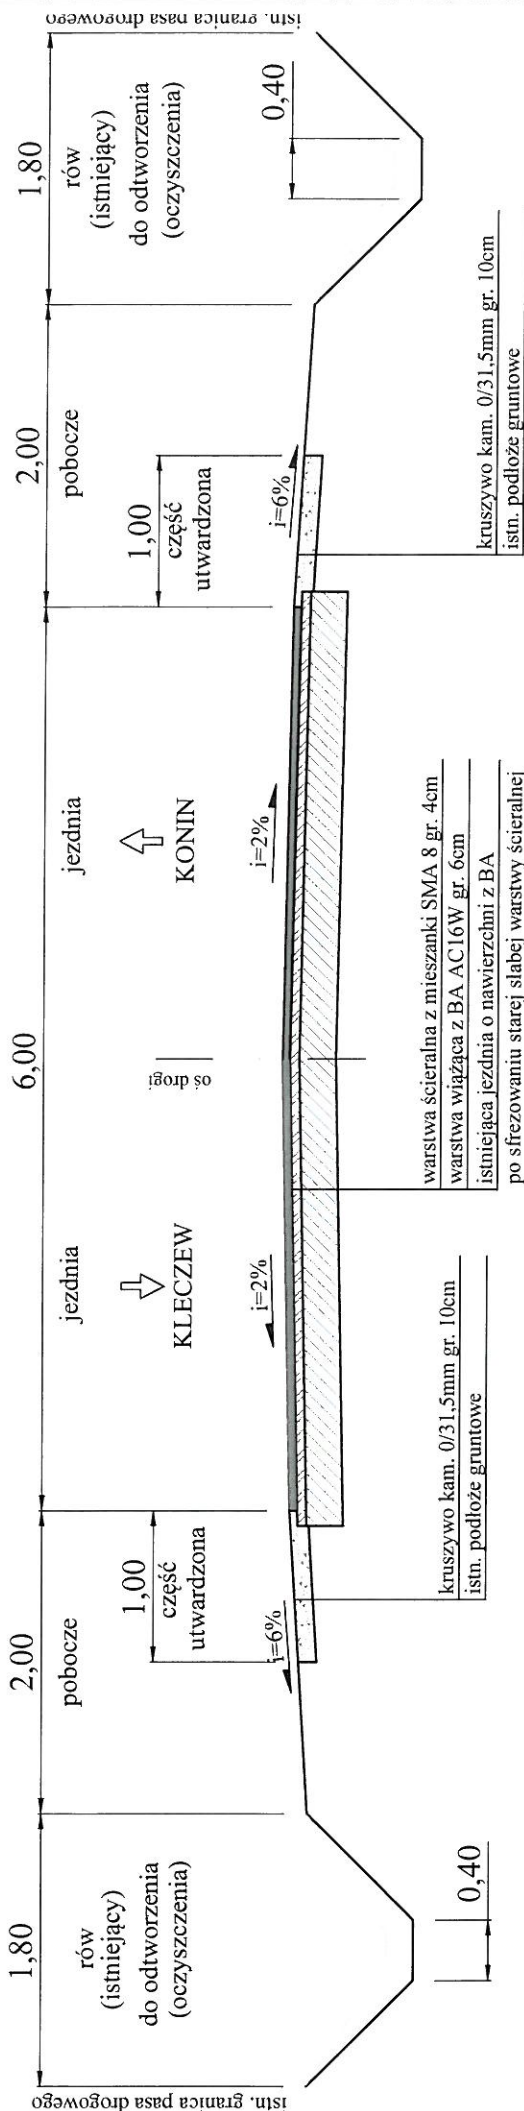

Jednostka opracowująca: Rejon Dróg Wojewódzkich w Koninie 62-510 Konin, ul. Przemysłowa 122		
Temat:	Remont nawierzchni drogi wojewódzkiej nr 264 Kleczew – Konin w m. Posada km 15+700 – 16+140	
Adres inwestycji:	m. Posada, gm. Kazimierz B. pow. koniński woj. wielkopolskie	
Inwestor:	WZDW w Poznaniu ul. Wilczak 51, 61-623 Poznań	
Zakres:	PRZEKRÓJ NORMALNY	
Skala:	Data:	Nr. Rysunku:
1:50	29.05.2017r.	3

Z-ca KIEROWNIKA
Rejonu Dróg Wojewódzkich
w Koninie
mgr inż. Paweł Kubiak