


PRZEKRÓJ NORMALNY

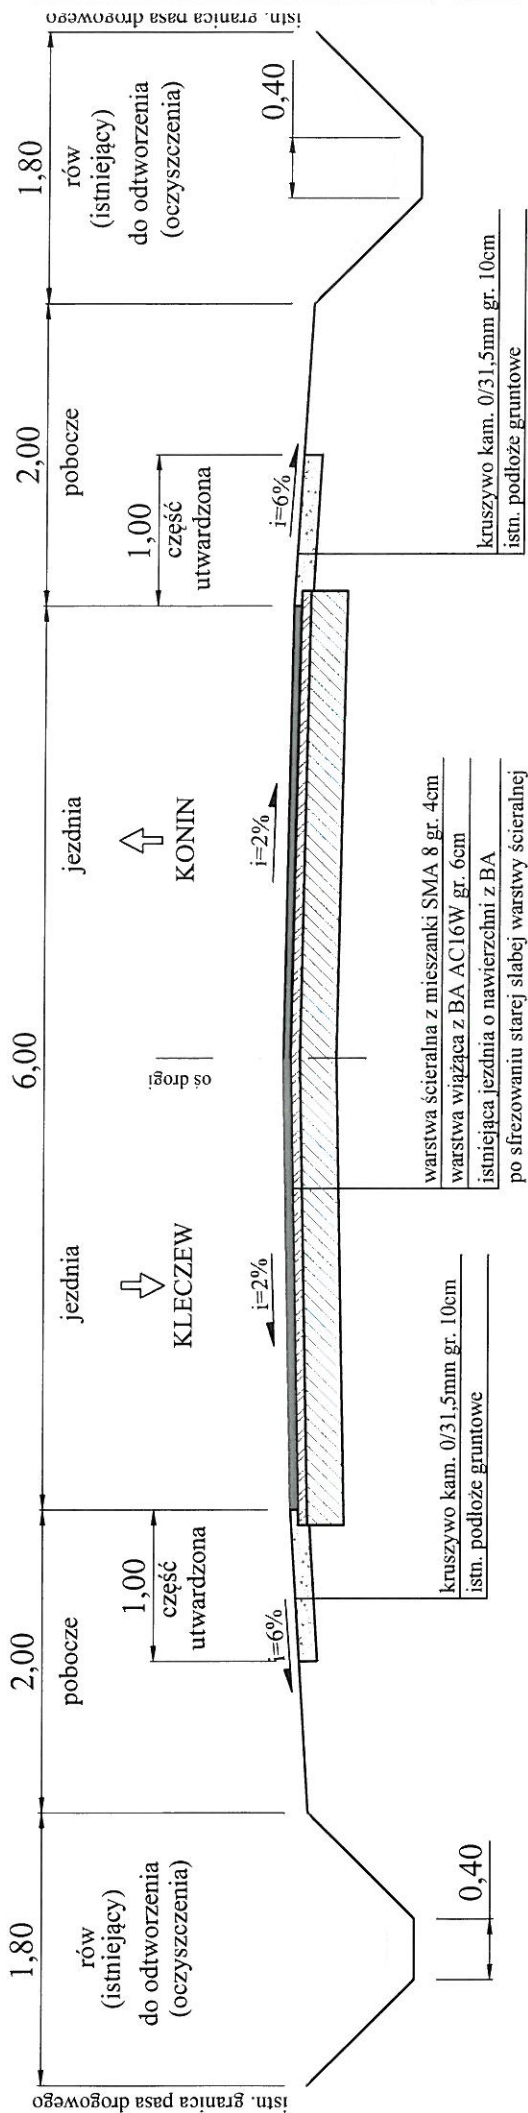

Jednostka opracowująca:			
Rejon Dróg Wojewódzkich w Koninie			
62-510 Konin, ul. Przemysłowa 122			
Temat:			
Remont nawierzchni drogi wojewódzkiej nr 264			
Kleczew – Konin w m. Posada			
w km 16+530 – 17+020			
Adres inwestycji:			
m. Posada, gm. Kazimierz B.			
pow. koniński woj. wielkopolskie			
Inwestor:			
WZDW w Poznaniu			
ul. Wilczak 51, 61-623 Poznań			
Zakres:			
PRZEKRÓJ NORMALNY			
Skala:	Data:		Nr. Rysunku:
	1:50		29.05.2017r. 4

Z-ca KIEROWNIKA  
Rejonu Dróg Wojewódzkich  
w Koninie  
Inż. Paweł Kubiak