


PRZEKRÓJ NORMALNY na odcinku prostym

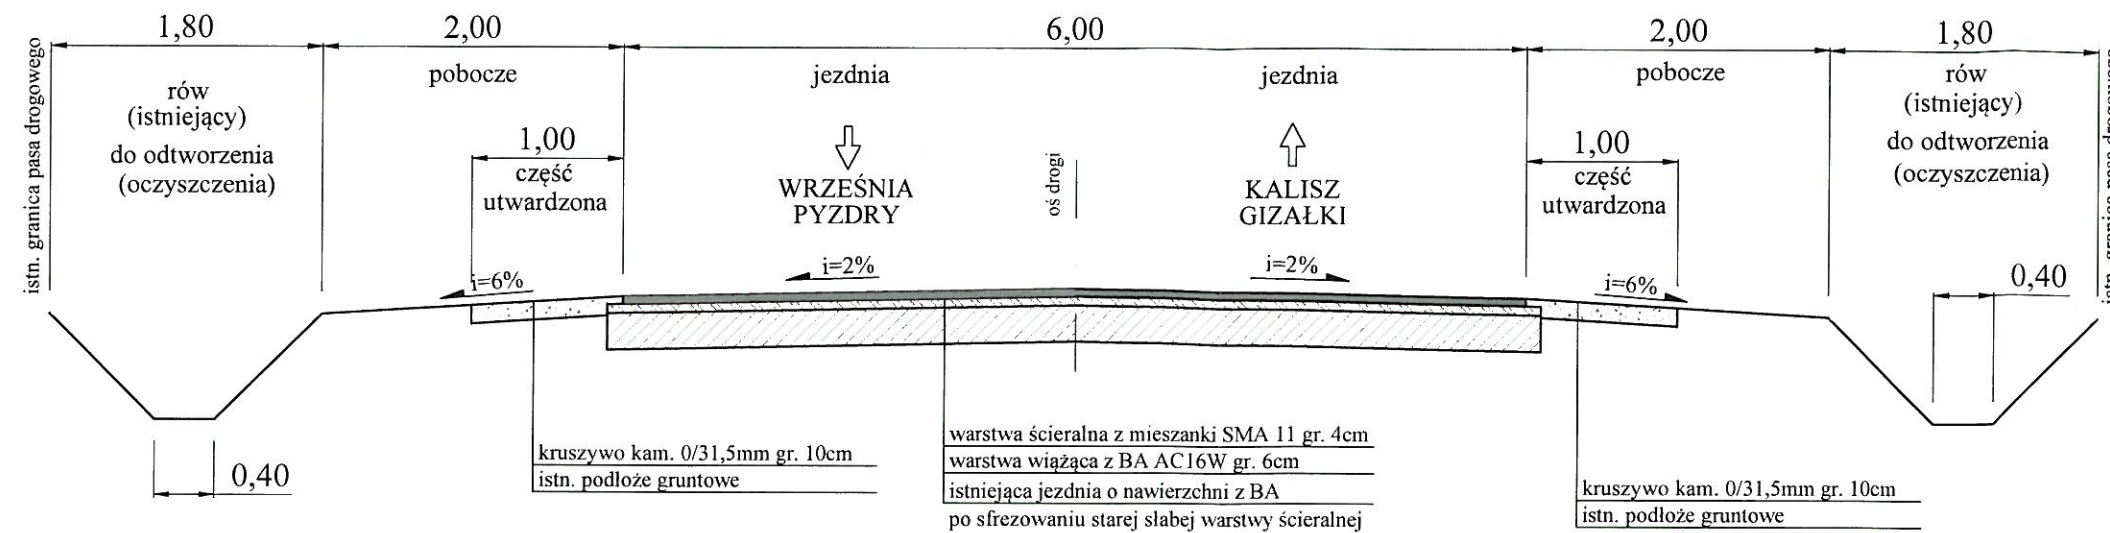


Sprawdzono w WZDW w Poznaniu
pod względem zgodności
rozwiązania z wytycznymi inwestora
dnia 09.06.2017 r. ...
podpis ...
Lechosław Wyperski

Naczelnik Wydziału Dokumentacji
i Przygotowania Inwestycji

mgr inż. Sylwia Sierżant

PRZEKRÓJ NORMALNY na łuku poziomym

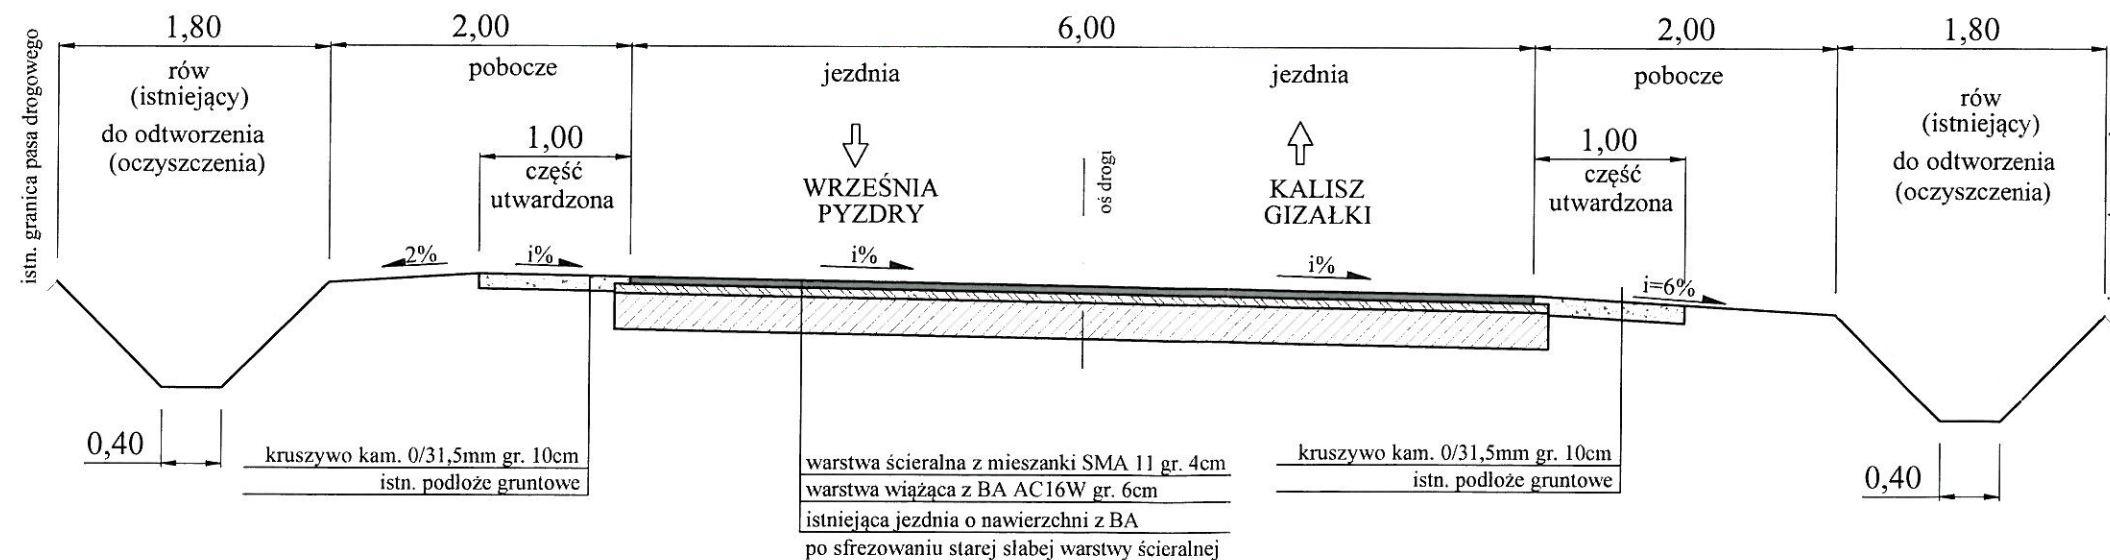

Wielkopolski Zarząd Dróg Wojewódzkich
w Poznaniu
dnia 09.06.2017 r. ...
podpis ...
Andrzej Staszewski

Jednostka opracowująca:
Rejon Dróg Wojewódzkich w Koninie
62-510 Konin, ul. Przemysłowa 122

Temat:
Remont nawierzchni drogi wojewódzkiej nr 442
Września - Pyzdry - Kalisz w m. Górne Grądy
w km 25+450 - 26+050

Adres inwestycji:
m. Górne Grądy, gm. Pyzdry
pow. wrzesiński woj. wielkopolskie

Inwestor:
WZDW w Poznaniu
ul. Wilczak 51, 61-623 Poznań

Zakres:
PRZEKRÓJ NORMALNY

| | | |
|----------------|-----------------------|-------------------|
| Skala: 1:50 | Data: 29.05.2017r. | Nr. Rysunku: 3 |
|----------------|-----------------------|-------------------|

Z-ca KIEROWNIKA
Rejonu Dróg Wojewódzkich
w Koninie
mgr inż. Paweł Kubiak