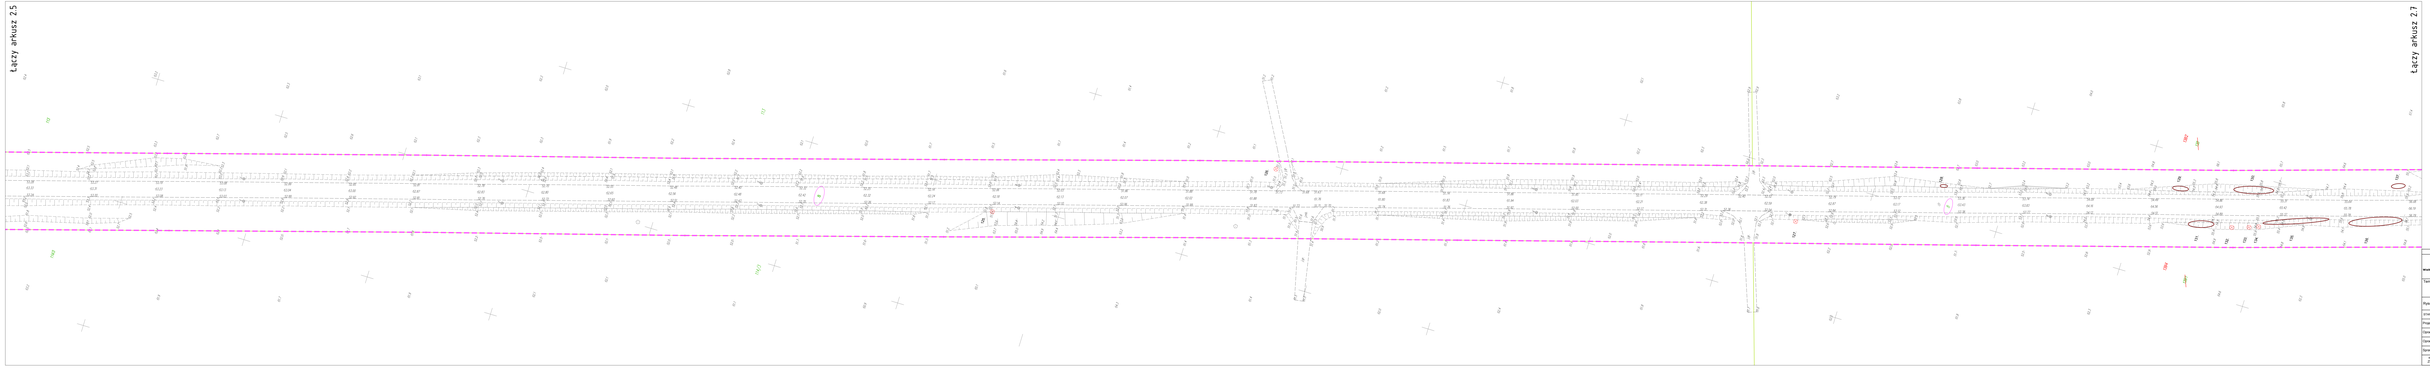

Legenda:

- 36 - drzewa przeznaczone do wycinki
- 116 - drzewa zachowane - pielęgnowane (w granicach pasa drogowego)
- zachowane na terenie Lasów Państwowych
- 1.00 - drzewa rosnące poza pasem gruntów (z gruntu/ZGiZ należnej)

WNIOSKODAWCA		WYKONAWCA	
Wielkopolski Zarząd Dróg Wojewódzkich w Poznaniu		TRASA Spółka z o.o. w Bydgoszczy, ul. Ks. Ignacego Jaskrzyńskiego 1, 85-029 Bydgoszcz, tel. 52 325 42 00, www.trasa.com.pl	
Temat: "Rozbudowa drogi wojewódzkiej nr 163 Sulęcin-Międzyrzecz na odcinku Sława Śl.o.- Międzyrzecz" - Etap II			
Rysunek: Wycinka zieleni. Nasadzenia zieleni			2.6
STANOWISKO:	IMIĘ I NAZWISKO:	NR UPRAWNIEŃ BUDOWLANYCH:	PODPIS:
Projektant:	mgr inż. Marek Mysiński	OD/0147/POOD/08 OD/0147/POOD/08	
Sprawdzający:	mgr inż. Marcin Kubacki	OD/0147/POOD/08 OD/0147/POOD/08	
Sprawdzający:			
Sprawdzający:	mgr inż. Aneta Strzuck	OD/0147/POOD/08 OD/0147/POOD/08	
DATA: 2021.05	FAZA: PB/PW	NR ZLECENIA: 0420/20	NR ARCH.: 2021/ 1.663