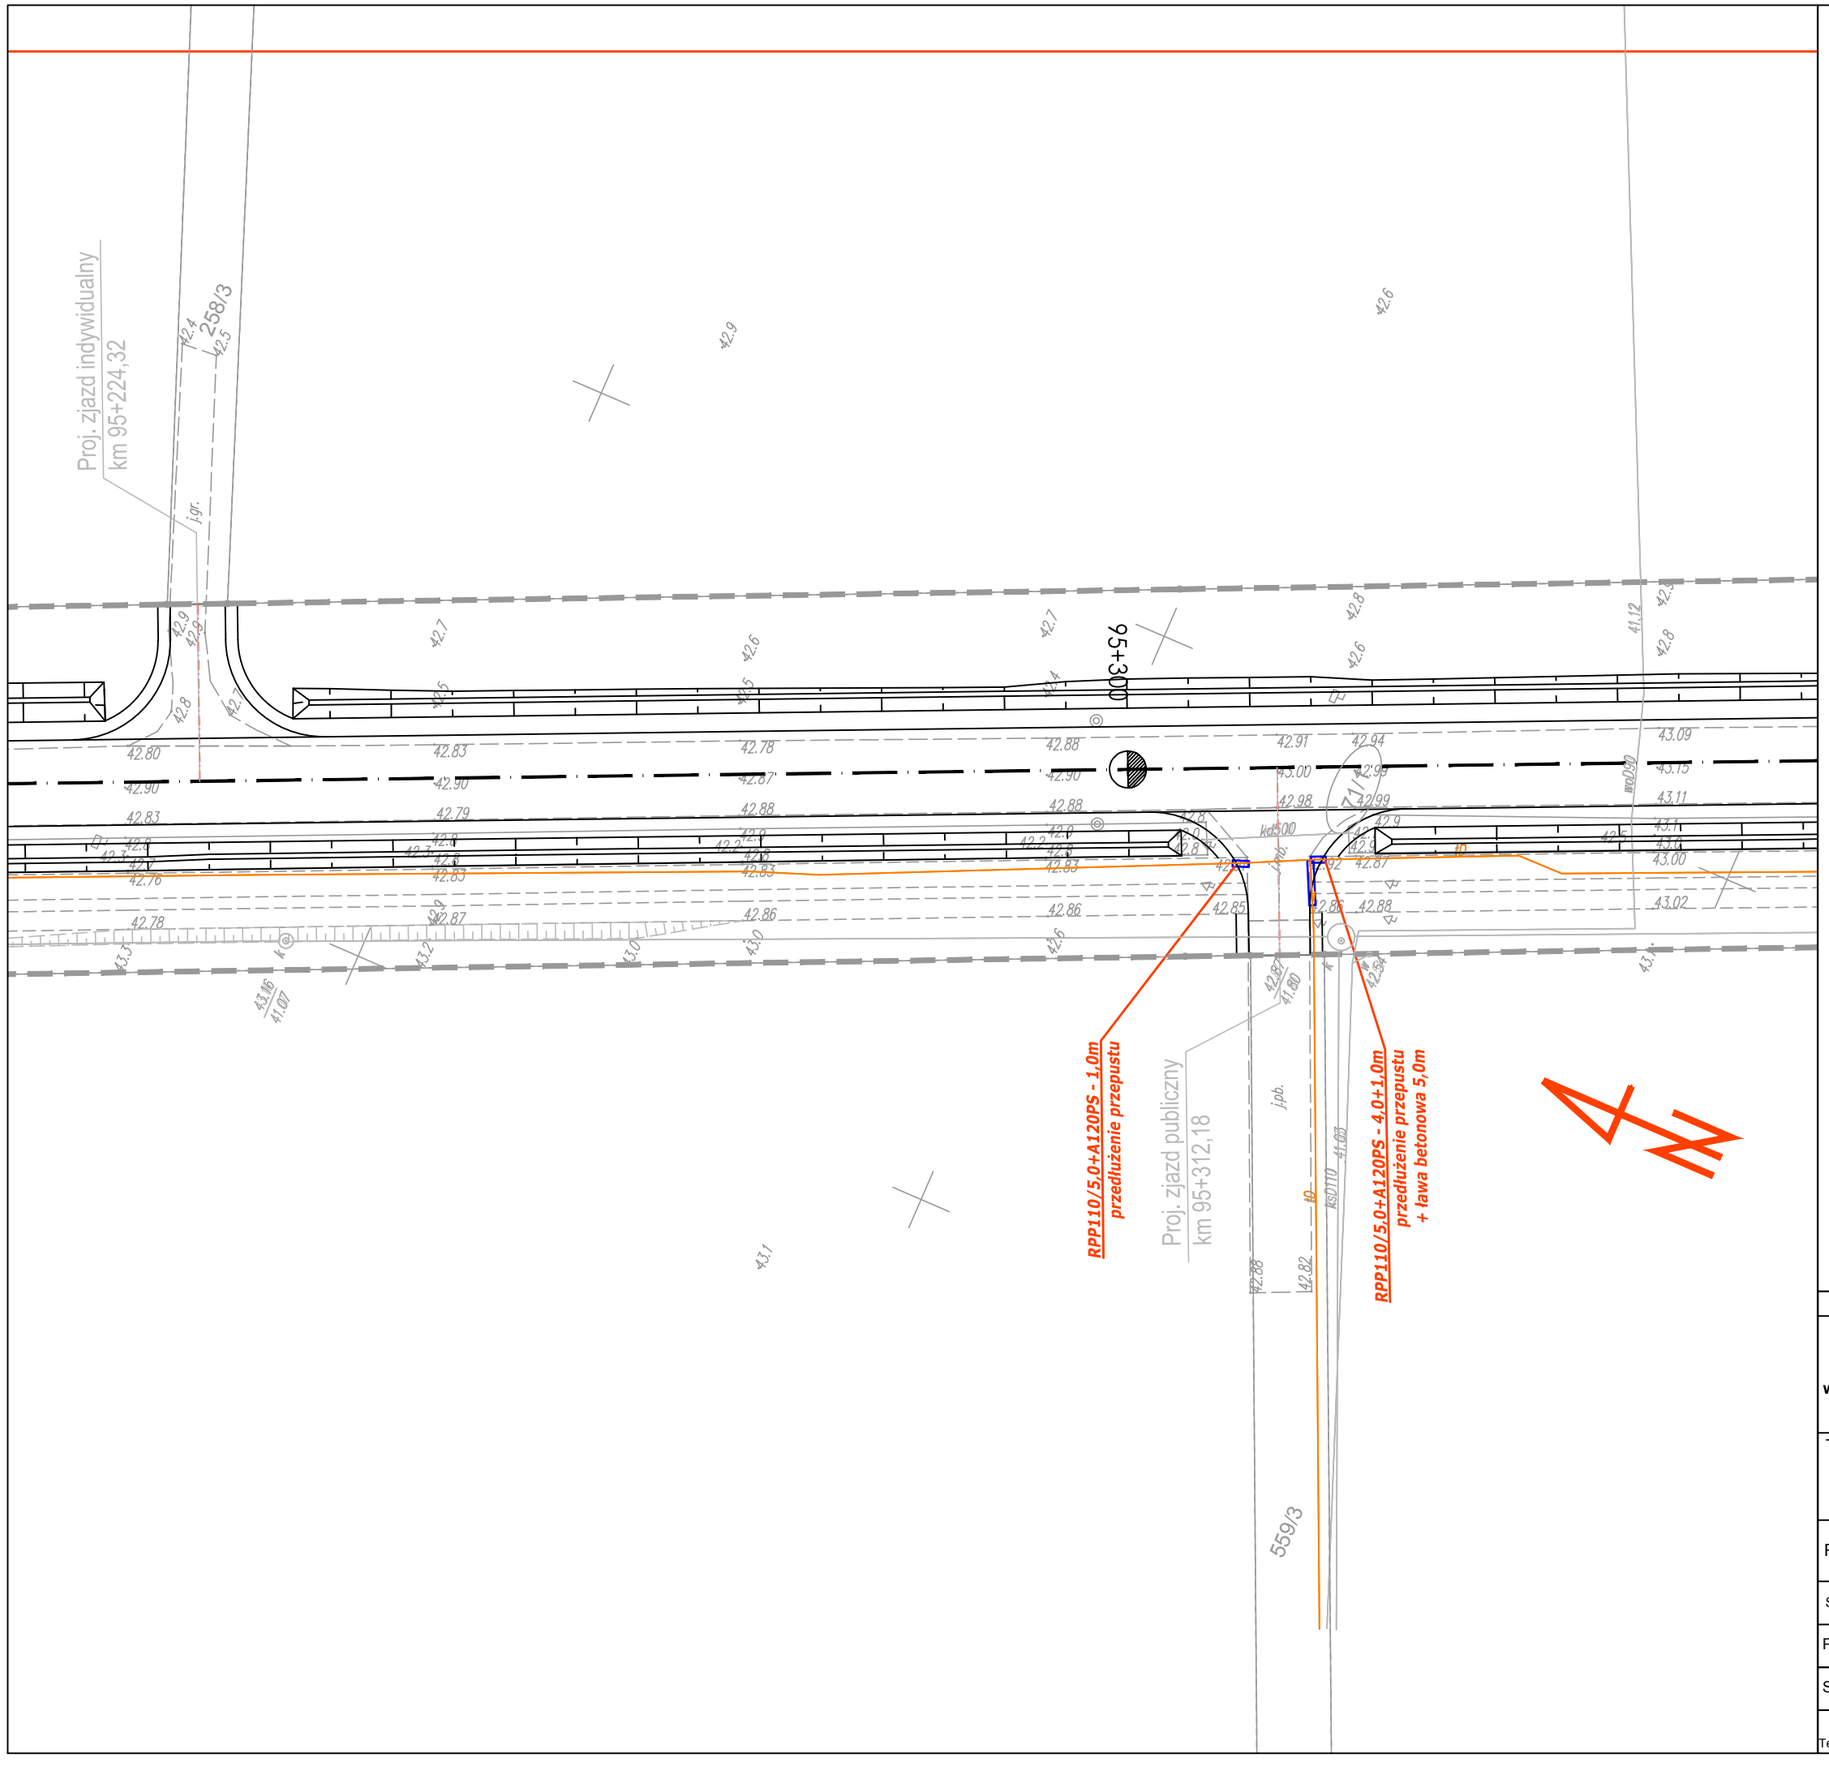

INWESTOR	JEDNOSTKA PROJEKTOWA
Wielkopolski Zarząd Dróg Wojewódzkich w Poznaniu	BIURO PROJEKTÓW TRASA sp. z o.o. ul. Rynek Jeżycki 1/1, 60 - 847 Poznań tel. (061) 843-66-38, fax (061) 843-66-39 e-mail: poczta@bptrasa.pl

Temat :

"Rozbudowa drogi wojewódzkiej nr 160 Sucha-Miedzichowo na odcinku Sowia Góra - Międzychód"

Rysunek : Plan sytuacyjny — NR 2.5

STANOWISKO	IMIĘ I NAZWISKO	NR UPRAWNIEŃ I SPECJALNOŚĆ	PODPIS
Projektant	mgr inż. Dawid Szłapka	WKP/0184/PWOT/12 w specjalności telekomunikacyjnej	
Sprawdzający	mgr inż. Przemysław Iwański	2234/02/U w specjalności telekomunikacyjnej	

BRANŻA	STADIUM	DATA OPRACOWANIA	NR UMOWY	SKALA
Telekomunikacyjna	PAB	02/2015	28/03.15/14	1:500