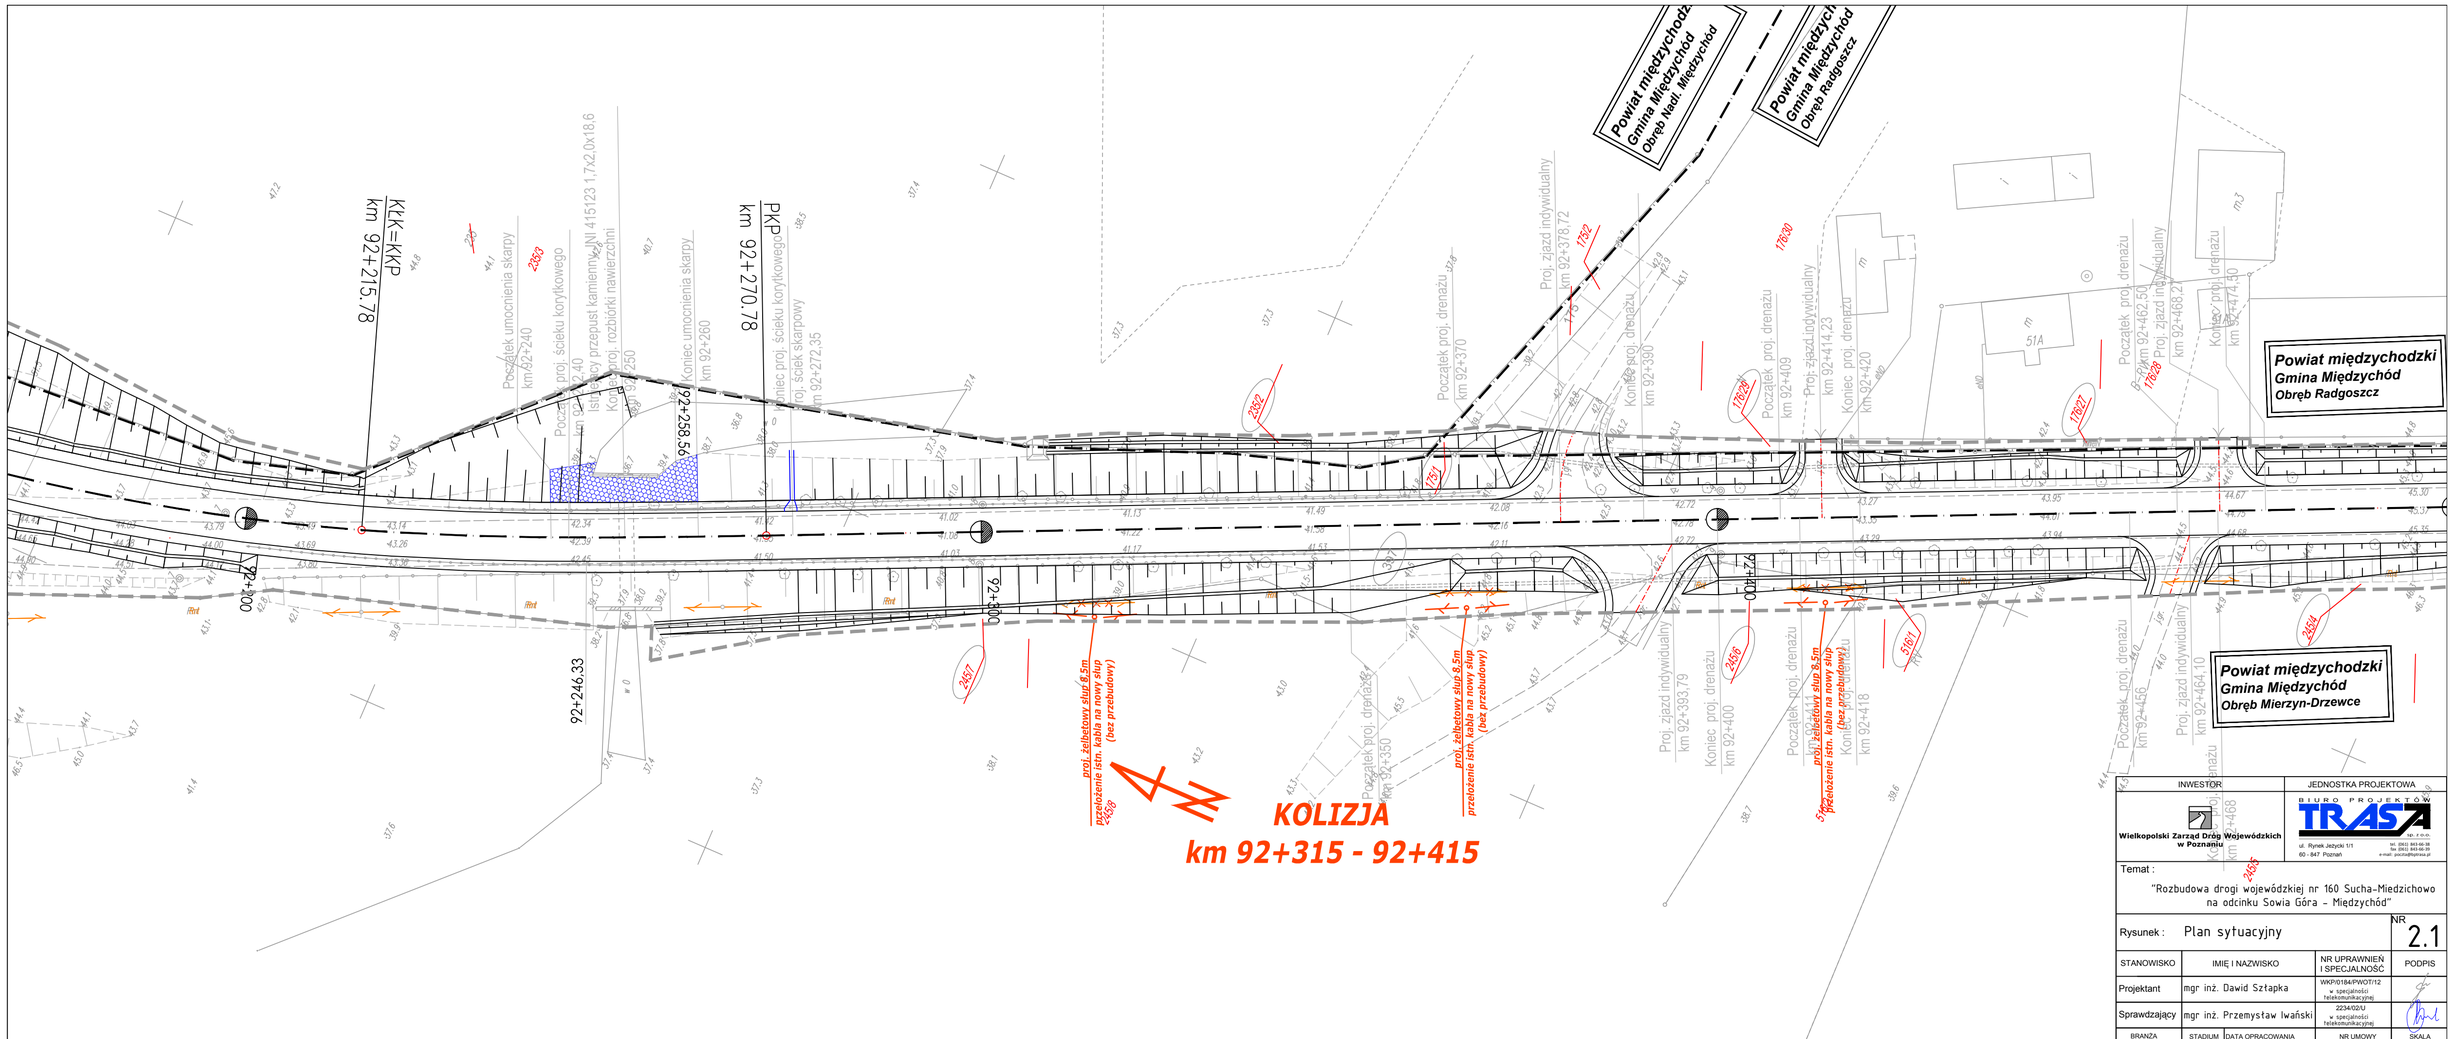

INWESTOR	JEDNOSTKA PROJEKTOWA
Wielkopolski Zarząd Dróg Wojewódzkich w Poznaniu	BIURO PROJEKTÓW TRAS sp. z o.o. ul. Rynek Jeżycki 1/1 60 – 847 Poznań tel. (061) 843-66-38 fax (061) 843-66-39 e-mail: poczta@trasnea.pl

Temat :

"Rozbudowa drogi wojewódzkiej nr 160 Sucha-Miedzichowo na odcinku Sowia Góra – Międzychód"

Rysunek : Plan sytuacyjny — NR 2.1

STANOWISKO	IMIĘ I NAZWISKO	NR UPRAWNIEŃ I SPECJALNOŚĆ	PODPIS
Projektant	mgr inż. Dawid Sztapka	WKP/0184/PWOT/12 w specjalności telekomunikacyjnej	
Sprawdzający	mgr inż. Przemysław Iwański	223402/U w specjalności telekomunikacyjnej	

BRANŻA	STADIUM	DATA OPRACOWANIA	NR UMOWY	SKALA
Telekomunikacyjna	PAB	02/2015	28/03.15/14	1:500