



Remont nawierzchni w ciągu drogi wojewódzkiej nr 181 odcinek Drawsko - Wieleń

od km 18+020 do km 20+870

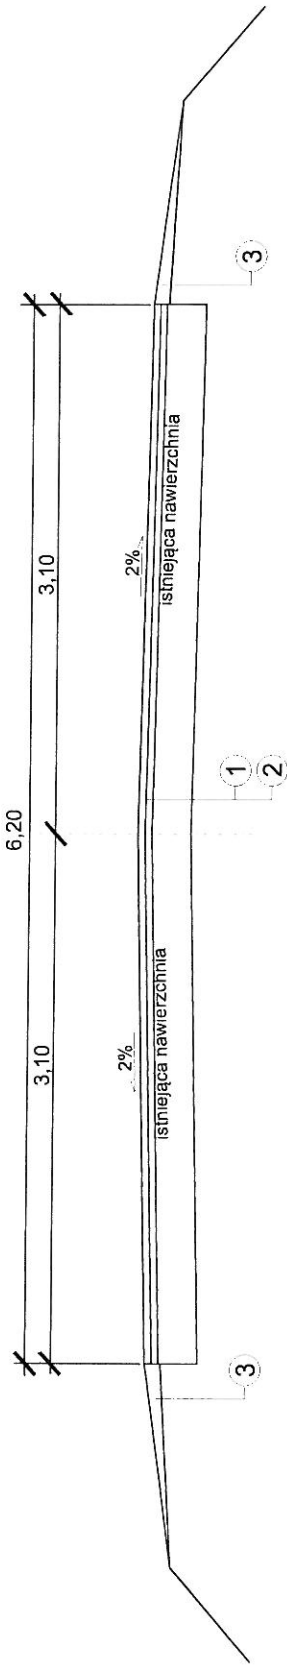

LEGENDA:

- 1 warstwa ścieralna SMA KR 4 - gr. 4 cm
- 2 warstwa wiążąca z bet.asfaltowego - gr. 4 cm
- 3 uzupełnienie pobocza KŁSM (granit) 0-31,5
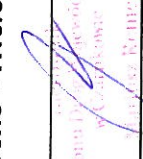
| | | | |
|---------------------|--|--|--|
| Inwestor: | Wielkopolski Zarząd Dróg Wojewódzkich w Poznaniu Rejon Dróg Wojewódzkich w Czarnkowie | | |
| Nazwa inwestycji: | Remont nawierzchni drogi wojewódzkiej DW 181 odcinek Drawsko - Wieleń | | |
| Data: maj 2017r. | Skala: 1:50 | Rejon Dróg Wojewódzkich w Czarnkowie  Jacek Białas | |
| | | Nr rysunku: | |