



PLAN ORIENTACYJNY
DW 181 odc. Drawsko – Wielen
Skala 1:25 000

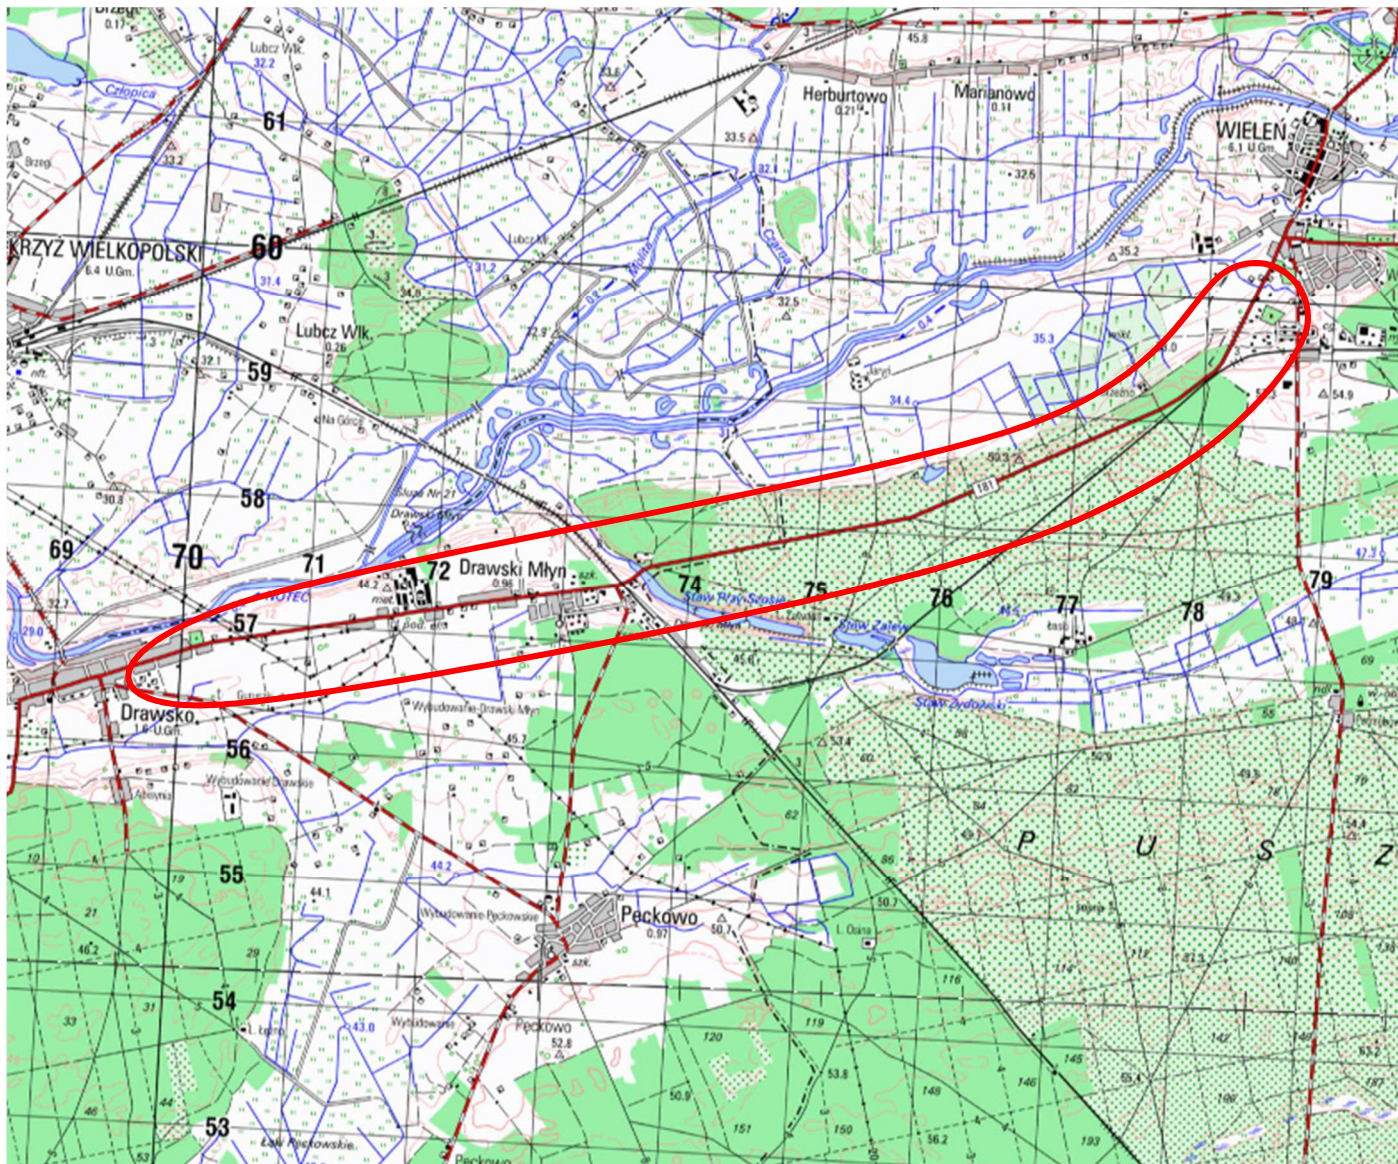

 Miejsce remontu nawierzchni