


POŁĄCZENIE Z ZATOKĄ AUTOBUSOWĄ

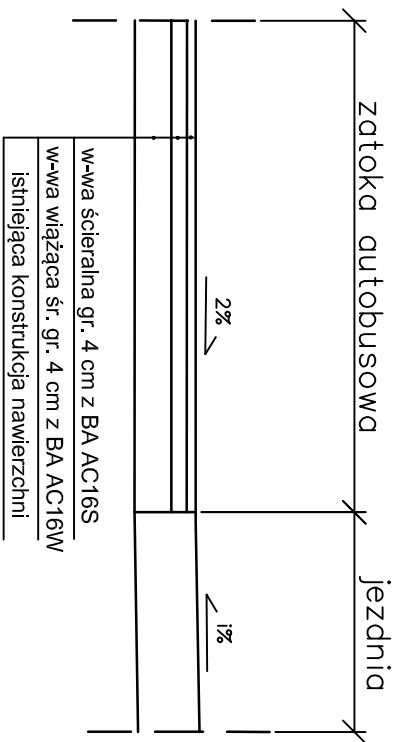

PROJEKT		Remont naw. drogi woj nr 193 na odc. Pietronki - Studźce	Rys. nr 2
TYTUŁ RYSUNKU		Przekrój konstrukcyjny	Skala 1:50
INWESTOR		Wielkopolski Zarząd Dróg Wojewódzkich	
SPORZĄDZIK		Dawid Suchocki	