


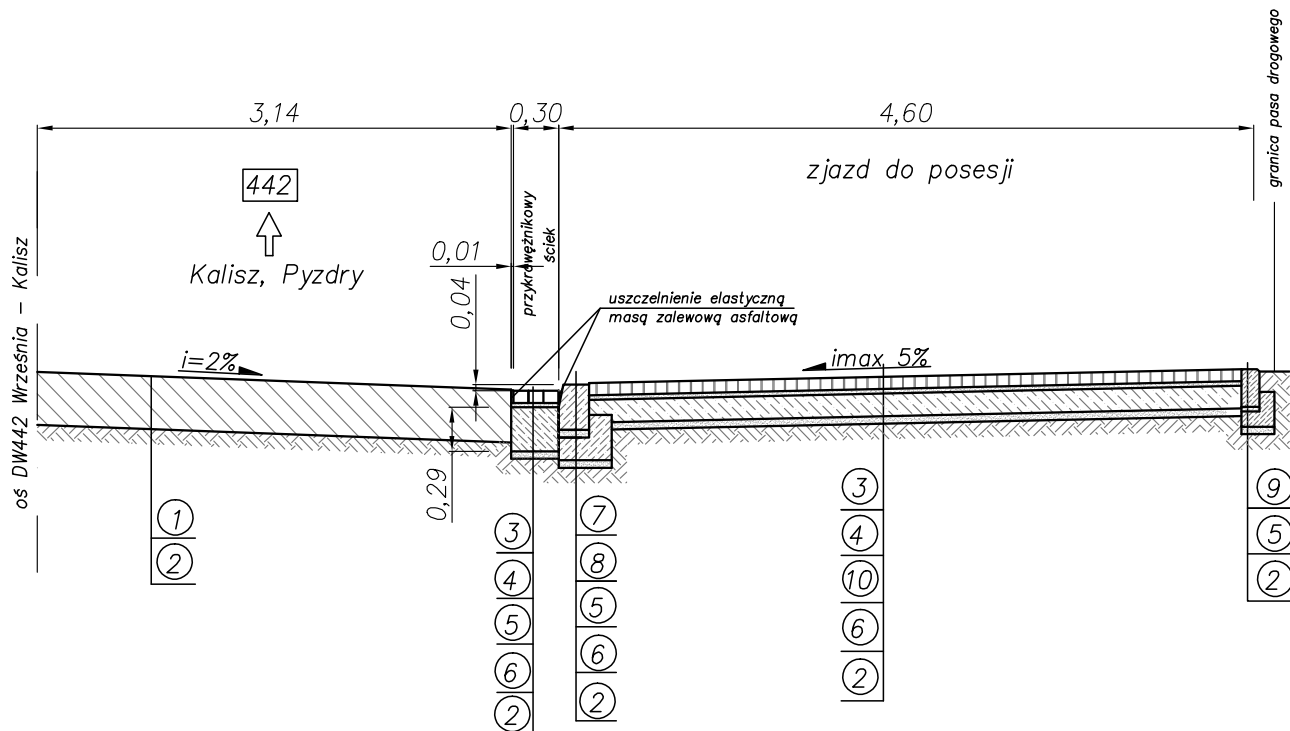


PRZEKRÓJ NORMALNY C-C

przez jezdnię i zjazd indywidualny



LEGENDA

1. istniejąca konstrukcja nawierzchni jezdni
2. istniejące podłoże gruntowe
3. betonowa kostka brukowa bezfazowa gr. 8cm
4. podsypka cementowo-piaskowa 1:4 gr. 3cm
5. ława z betonu C12/15
6. warstwa odcinająca gr. 5cm
7. krawężnik betonowy 20x30x100cm
8. podsypka cementowo-piaskowa 1:4 gr. 5cm
9. krawężnik prostokątny 12x25cm
10. podbudowa z bet. cement. $R_m \geq 6 \text{ MPa}$ gr. 15cm
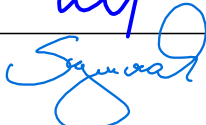
<div>BIURO OBSŁUGI INWESTYCJI JAWBUD</div> <div></div> <div>jawbud@wp.pl</div>		<div>ul. Kwiatowa 8</div> <div>62-570 Rychwał</div> <div>tel. 509 402 306</div> <div>NIP: 665-225-99-80</div>		<div>INWESTOR:</div> <div>Wielkopolski Zarząd Dróg Wojewódzkich w Poznaniu</div> <div>ul. Wilczak 51</div> <div>61-623 Poznań</div>	
TEMAT:	Budowa ścieżki rowerowej wzdłuż drogi wojewódzkiej nr 442 Września - Kalisz na odcinku Kołaczkowo - Borzykowo.				
LOKALIZACJA:	Droga woj. nr 442 Września - Kalisz m. Kołaczkowo - Borzykowo, gm. Kołaczkowo, powiat wrzesiński, woj. wielkopolskie			SKALA: 1:50	
TREŚĆ RYSUNKU:	PRZEKROJE NORMALNE (PO ERRACIE)			DATA: 02.2016r.	
PROJEKTANT:	Maria Zajder upr. GP/7342/77/94 spec. konstrukcyjno-inżynierska		PODPIS: 	NR RYSUNKU: 4	
SPRAWDZAJĄCY:	inż. Artur Szymczak upr. WKP/0065/PWOD/05 spec. drogowa		PODPIS: 	NR ARKUSZA: 3/10	