


Obramowanie jezdni opornikiem 12x25cm

ze ściekiem z bkb szer. 0,3m

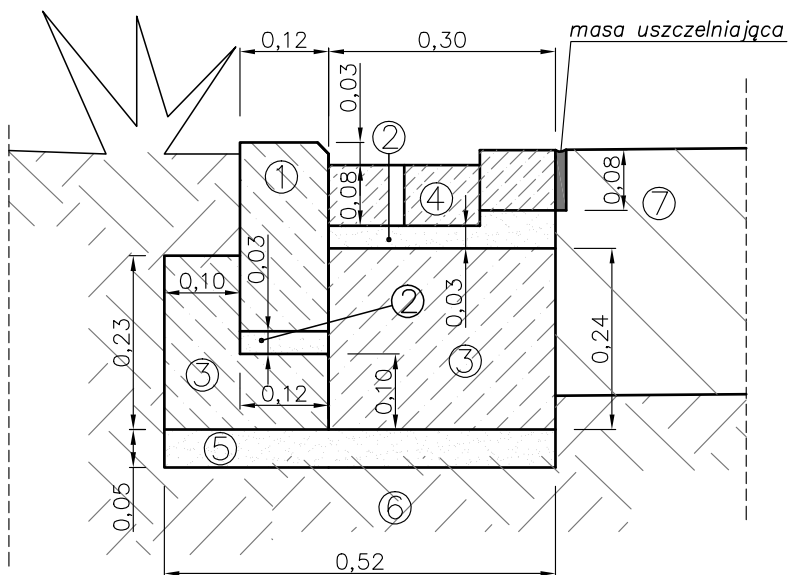

1. krawężnik betonowy prostokątny "opornik" 12x25cm
2. podsypka cementowo-piaskowa 1:4 gr. 3cm
3. ława z betonu C12/15
4. betonowa kostka brukowa gr. 8cm bezfazowa
5. w-wa odcinająca piaskowa gr. 5cm
6. podłoże gruntowe rodzime
7. konstrukcja istniejącej jezdni DW442

BIURO OBSŁUGI INWESTYCJI JAWBUD ul. Kwiatowa 8 62-570 Rychwał tel. 509 402 306 NIP: 665-225-99-80		INWESTOR: Wielkopolski Zarząd Dróg Wojewódzkich w Poznaniu ul. Wilczak 51 61-623 Poznań	
TEMAT: Budowa ścieżki rowerowej wzdłuż drogi wojewódzkiej nr 442 Września - Kalisz na odcinku Kołaczkowo - Borzykowo.		SKALA: 1:50	
LOKALIZACJA: Droga woj. nr 442 Września - Kalisz m. Kołaczkowo - Borzykowo, gm. Kołaczkowo, powiat wrzesiński, woj. wielkopolskie		DATA: 02.2016r.	
TREŚĆ RYSUNKU: SZCZEGÓŁY KONSTRUKCYJNE		NR RYSUNKU: 5	
PROJEKTANT: Maria Zajder upr. GP/7342/77/94 spec. konstrukcyjno-inżynierska		PODPIS:	
SPRAWDZAJĄCY: inż. Artur Szymczak upr. WKP/0065/WPOD/05 spec. drogowa		PODPIS: 6/7	