


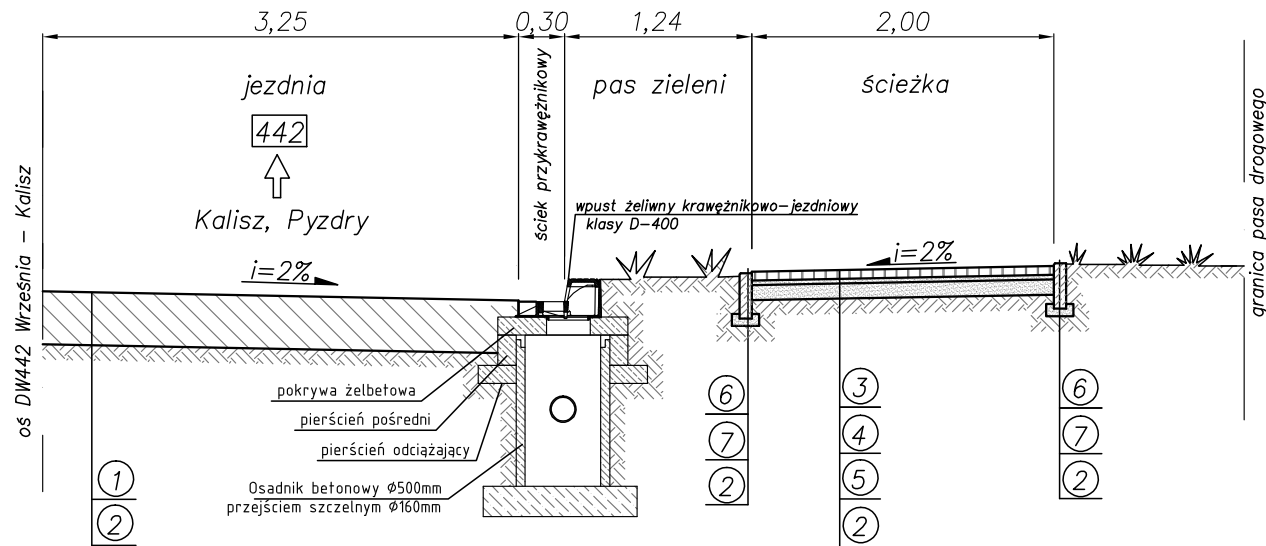


# PRZEKRÓJ NORMALNY D-D

przez jezdnię, pas zieleni i ścieżkę



## LEGENDA

1. istniejąca konstrukcja nawierzchni jezdni
2. istniejące podłoże gruntowe
3. betonowa kostka brukowa bezfazowa gr. 8cm
4. podsypka cementowo-piaskowa 1:4 gr. 3cm
5. warstwa ulepszanego podłoża z kruszywa stabilizowana cementem o  $R_m=2,5\text{MPa}$  gr. 10cm
6. obrzeże chodnikowe 8x30cm
7. podsypka cementowo-piaskowa 1:4 gr. 5cm
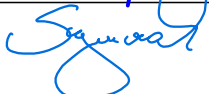
<div>BIURO OBSŁUGI INWESTYCJI JAWBUD</div> <div></div> <div><div>ul. Kwiatowa 8 62-570 Rychwał tel. 509 402 306 NIP: 665-225-99-80</div><div>jawbud@wp.pl</div></div>		<div>INWESTOR:</div> <div>Wielkopolski Zarząd Dróg Wojewódzkich w Poznaniu ul. Wilczak 51 61-623 Poznań</div>	
TEMAT:	Budowa ścieżki rowerowej wzdłuż drogi wojewódzkiej nr 442 Września - Kalisz na odcinku Kołaczkowo - Borzykowo.		
LOKALIZACJA:	Droga woj. nr 442 Września - Kalisz m. Kołaczkowo - Borzykowo, gm. Kołaczkowo, powiat wrzesiński, woj. wielkopolskie		SKALA: 1:50
TREŚĆ RYSUNKU:	PRZEKROJE NORMALNE (PO ERRACIE)		DATA: 02.2016r.
PROJEKTANT:	Maria Zajder upr. GP/7342/77/94 spec. konstrukcyjno-inżynierska	PODPIS: 	NR RYSUNKU: 4
SPRAWDZAJĄCY:	inż. Artur Szymczak upr. WKP/0065/PWOD/05 spec. drogowa	PODPIS: 	NR ARKUSZA: 4/10