


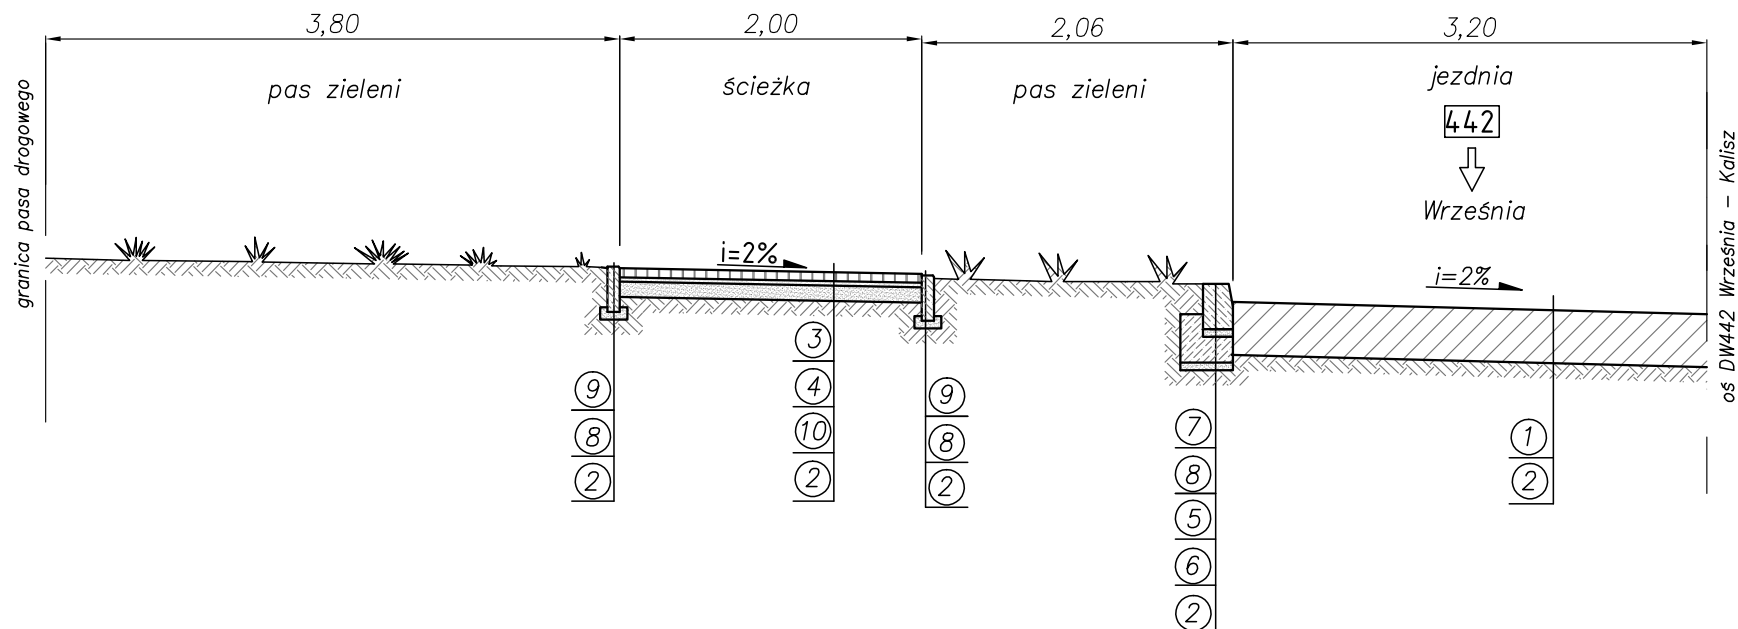


PRZEKRÓJ NORMALNY H-H

przez jezdnię, pas zieleni i ścieżkę



LEGENDA

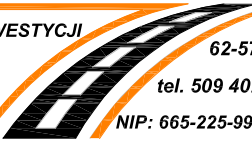1. istniejąca konstrukcja nawierzchni jezdni
2. istniejące podłoże gruntowe
3. betonowa kostka brukowa bezfazowa gr. 8cm
4. podsypka cementowo-piaskowa 1:4 gr. 3cm
5. ława z betonu C12/15
6. warstwa odcinająca gr. 5cm
7. krawężnik betonowy 20x30x100cm
8. podsypka cementowo-piaskowa 1:4 gr. 5cm
9. obrzeże chodnikowe 8x30cm
10. warstwa ulepszanego podłoża z kruszywa stabilizowana cementem o $R_m=2,5\text{MPa}$ gr. 10cm

<div><div>BIURO OBSŁUGI INWESTYCJI JAWBUD</div><div></div><div>jawbud@wp.pl</div></div> <div><div>ul. Kwiatowa 8</div><div>62-570 Rychwał</div><div>tel. 509 402 306</div><div>NIP: 665-225-99-80</div></div>		<div>INWESTOR:</div> <div>Wielkopolski Zarząd Dróg Wojewódzkich w Poznaniu ul. Wilczak 51 61-623 Poznań</div>	
TEMAT:	Budowa ścieżki rowerowej wzdłuż drogi wojewódzkiej nr 442 Września - Kalisz na odcinku Kołaczkowo - Borzykowo.		
LOKALIZACJA:	Droga woj. nr 442 Września - Kalisz m. Kołaczkowo - Borzykowo, gm. Kołaczkowo, powiat wrzesiński, woj. wielkopolskie		SKALA: 1:50
TREŚĆ RYSUNKU:	PRZEKROJE NORMALNE (PO ERRACIE)		DATA: 02.2016r.
PROJEKTANT:	Maria Zajder upr. GP/7342/77/94 spec. konstrukcyjno-inżynieryjna	PODPIS: 	NR RYSUNKU: 4
SPRAWDZAJĄCY:	inż. Artur Szymczak upr. WKP/0065/PWOD/05 spec. drogowa	PODPIS: 	NR ARKUSZA: 8/10