
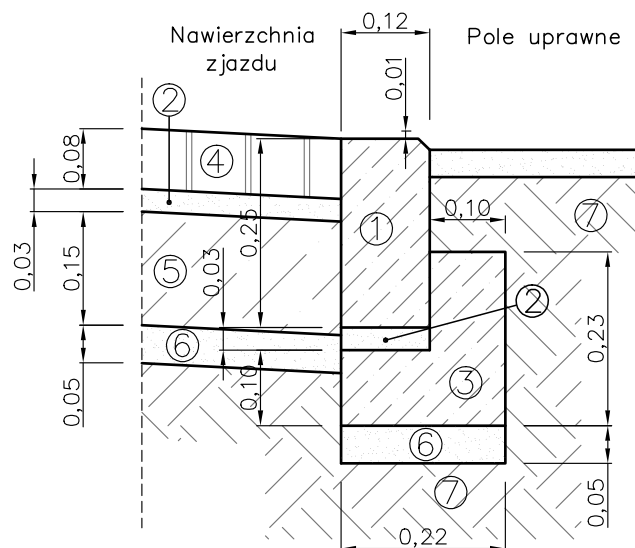


*Obramowanie zjazdu opornikiem 12x25cm  
od strony działki na którą jest zjazd*

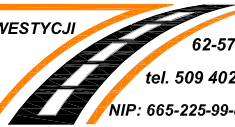

1. krawężnik betonowy prostokątny "opornik" 12x25cm
2. podsypka cementowo-piaskowa 1:4 gr. 3cm
3. ława z betonu C12/15
4. betonowa kostka brukowa gr. 8cm bezfazowa
5. podbudowa z betonu C8/10 gr. 15cm
6. w-wa odcinająca piaskowa gr. 5cm
7. podłoże gruntowe rodzime

<div><div>BIURO OBSŁUGI INWESTYCJI JAWBUD  jawbud@wp.pl</div><div><div>ul. Kwiatowa 8 62-570 Rychwał tel. 509 402 306 NIP: 665-225-99-80</div></div></div>		INWESTOR: Wielkopolski Zarząd Dróg Wojewódzkich w Poznaniu ul. Wilczak 51 61-623 Poznań	
TEMAT:	Budowa ścieżki rowerowej wzdłuż drogi wojewódzkiej nr 442 Września - Kalisz na odcinku Kołaczkowo - Borzykowo.		
LOKALIZACJA:	Droga woj. nr 442 Września - Kalisz m. Kołaczkowo - Borzykowo, gm. Kołaczkowo, powiat wrzesiński, woj. wielkopolskie		SKALA: 1:50
TREŚĆ RYSUNKU:	SZCZEGÓŁY KONSTRUKCYJNE		DATA: 02.2016r.
PROJEKTANT:	Maria Zajder upr. GP/7342/77/94 spec. konstrukcyjno-inżynierska	PODPIS:	NR RYSUNKU: <b>5</b>
SPRAWDZAJĄCY:	inż. Artur Szymczak upr. WKP/0065/PWOD/05 spec. drogowa	PODPIS:	<b>7/7</b>