



odc. od km 0+000 do km 0+148

Skala pionowa 1:50  
Skala pozioma 1:500

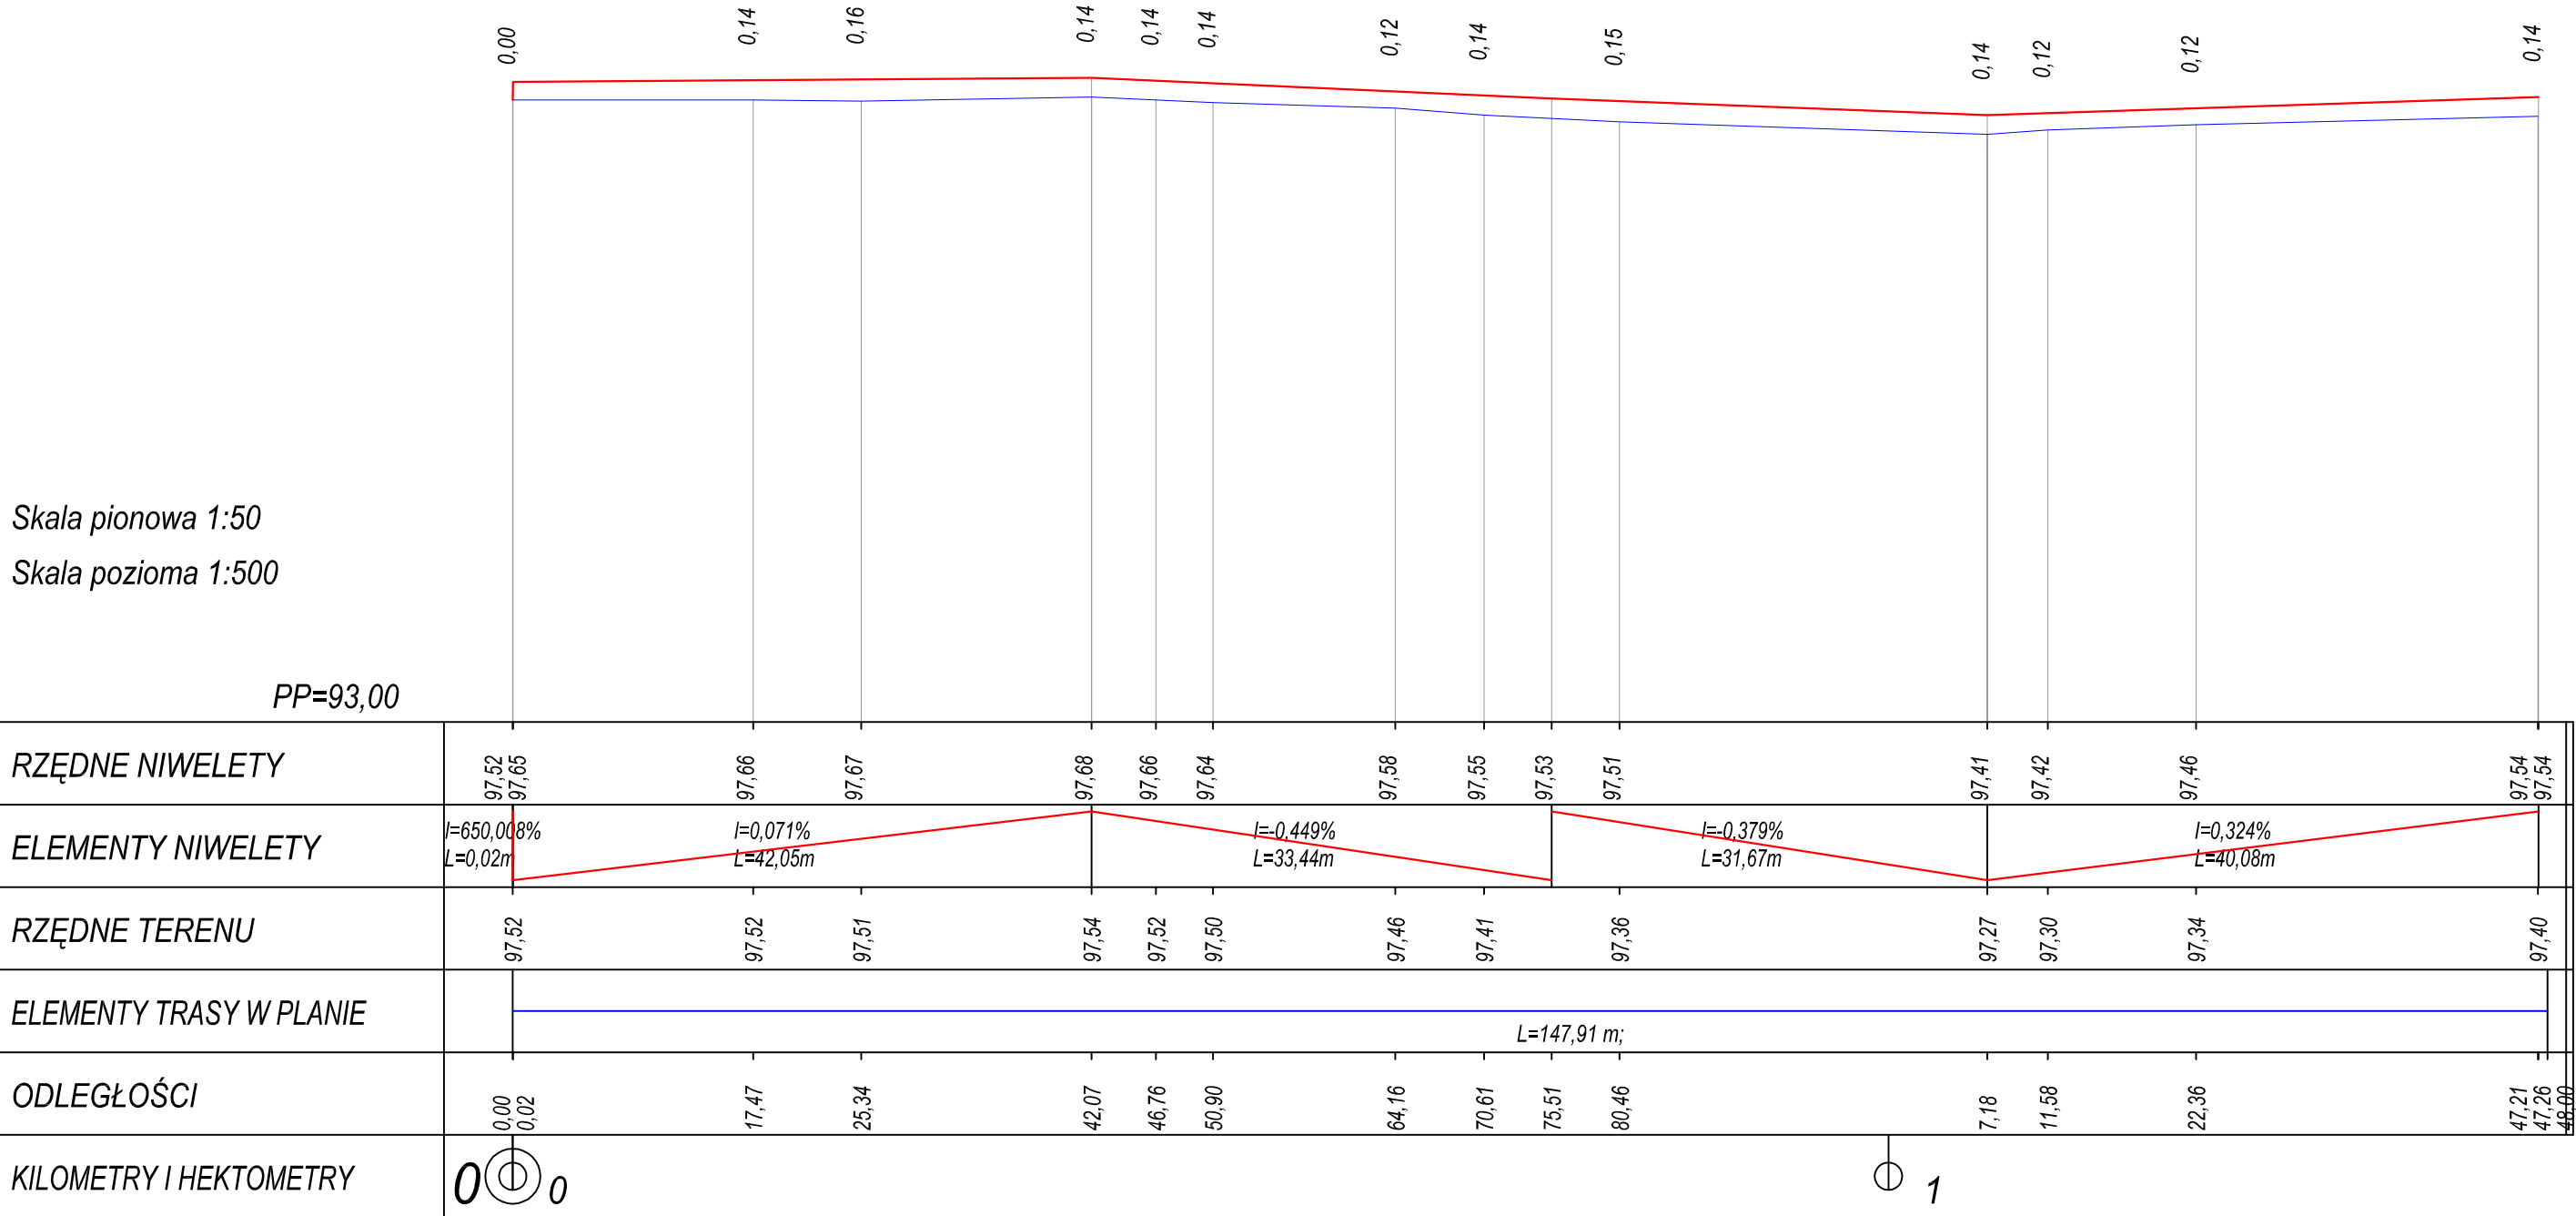

odc. od km 0+462 do km 0+481  
Strona lewa

Skala pionowa 1:100  
Skala pozioma 1:100

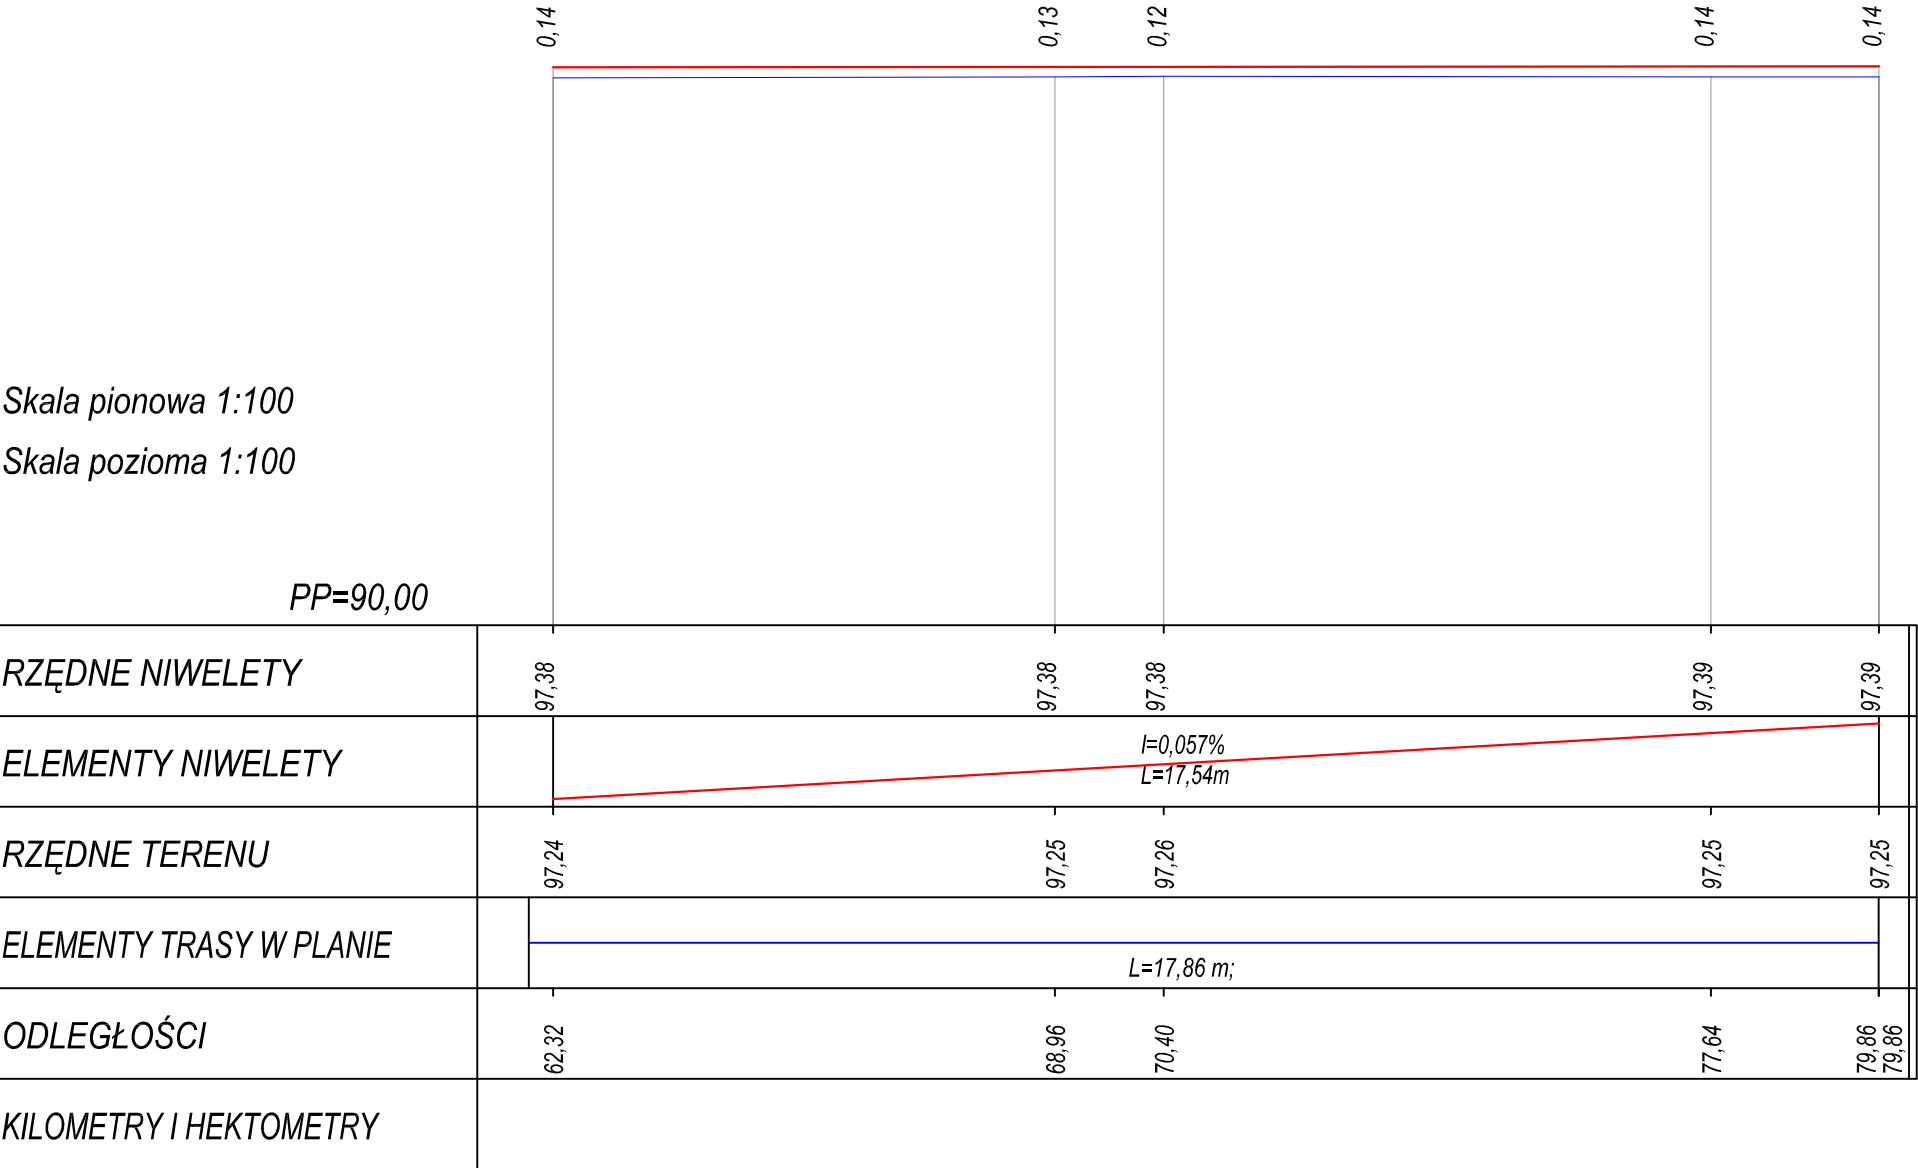

BIURO OBSŁUGI INWESTYCJI  
JAWBUD

ul. Kwiatowa 8  
62-570 Rychwał  
tel. 509 402 306  
NIP: 665-225-99-80

INWESTOR:  
Wielkopolski Zarząd Dróg Wojewódzkich  
w Poznaniu  
ul. Wilczak 51  
61-623 Poznań

TEMAT:  
Budowa ścieżki rowerowej wzdłuż drogi wojewódzkiej nr 442 Września - Kalisz  
na odcinku Kołaczkowo - Borzykowo.

LOKALIZACJA:  
Droga woj. nr 442 Września - Kalisz m. Kołaczkowo - Borzykowo,  
gm. Kołaczkowo, powiat wrzesiński, woj. wielkopolskie

TREŚĆ  
RYSUNKU:  
**PROFIL PODŁUŻNY**

PROJEKTANT:  
Maria Zajder  
upr. GP/7342/77/94  
spec. konstrukcyjno-inżynieryjna

SPRAWDZAJĄCY:  
inż. Artur Szymczak  
upr. WKP/0065/PWOD/05  
spec. drogowa

SKALA:  
1:500

DATA:  
02.2016r.

NR RYSUNKU:  
**3**

NR ARKUSZA:  
**1/4**