

Wykaz zmian gruntowych

Stan pierwotny						Nomenklatura prawna właścicieli	Stan zatwierdzony decyzją Wojewody Wielkopolskiego nr 14/2011				Przenumerowanie działek ze względu na wykorzystanie ich numerów w innym podziale	Projekt podziału			
Nr obrębu	Nr jedn. rej.	Nr działki	Użytek gruntowy	Klasa gleb.	Pole powierzchni		Nr działki	Użytek gruntowy	Klasa gleb.	Pole powierzchni		Nr działki	Użytek gruntowy	Klasa gleb.	Pole powierzchni
						KW P01P/00081190/3	5/6	Bp		0.0069	5/22	Bp		0.0102	
1	G.13	5/1	B		0.6360		5/7	B		0.6291	5/23	B		0.6208	
					0.6360					0.6360				0.6310	


Korekta ze względu na błąd w obliczeniu powierzchni działek 5/6 i 5/7 wykonany w operacie pomiarowym nr KERG 1004-62/08.

MINISTERSTWO
INFRASTRUKTURY I ROZWOJU
ul. Chałubińskiego 4/6
00-928 Warszawa

Załącznik nr. 4b do decyzji
MINISTRA INFRASTRUKTURY I ROZWOJU
z dnia 13 października 2015r.
znak P.011.11.06/mk/11-10-332-10-840/14/15

Z upoważnienia
MINISTRA INFRASTRUKTURY I ROZWOJU
Jakub Lepalczyk
Dyrektor Departamentu Orzecznictwa II

SZKIC ORIENTACJI

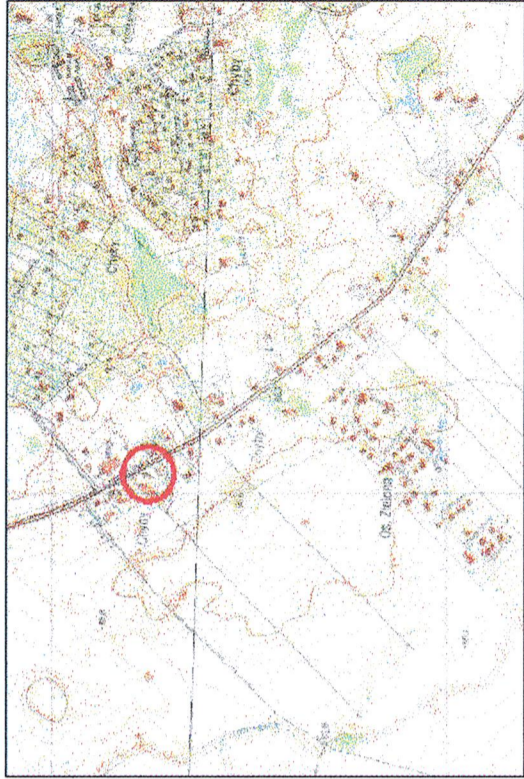

Poświadczam, że niniejszy dokument został opracowany w wyniku prac geodezyjnych i kartograficznych, których rezultaty zawiera operat techniczny wpisany do ewidencji materiałów państwowego zasobu geodezyjnego i kartograficznego

STAROSTA POZNAŃSKI
p. 3021. 2014. 8999
(identyfikator ewidencyjny materiału zasobu - operat techniczny)
21.08.2014
(Data wpisania operatu technicznego do ewidencji materiałów zasobu)

Z up. STAROSTY POZNAŃSKIEGO
(Inne, zawieszono i podpis osoby reprezentującej urząd organu)

Joanna Muszyńska
Kierownik PODGIK w Poznaniu

skala 1:1000



województwo: wielkopolskie
powiat: poznański
Jednostka ewidencyjna:
302117_2 Tarnowo Podgórne
Obręb ewidencyjny:
302117_2.0004 CHYBY

GKG.4141.10229.2014

Wyznaczone na mapie granice nieruchomości podlegającej podziałowi są zgodne z danymi ewidencyjnymi

G **GEOTOR**
PRZEDSIĘBIORSTWO
SPECIALISTYCZNYCH
POMIARÓW
INŻYNIERSKICH
ul. Wrocławska 3a 61-337 Poznań
tel./fax (61) 870 06 38

GRZEGORZ SICIŃSKI
GEODETA UPRAWNIONY
Nr rej. MGPIB 10288

Poznań, 12.08.2014r.