


WYKAZ ZMIAN DANYCH EWIDENCYJNYCH

Stan przed podziałem						Stan projektowany					
L.p.	Nr jednostki rejestrowej	Numer działki	Użytek gruntowy	Klasa gleby	Pole powierzchni	Nr księgi wieczystej	Nr działki	Użytek gruntowy	Klasa gleby	Pole powierzchni	
							559/6	Ls		0.0046	
			Ls		12.6695	PO2A/00041038/0		Ls		12.6649	
			R	V	2.4401				R	V	2.4401
					15.1096			559/7			15.1050
1	G.1	559/4								15.1096	

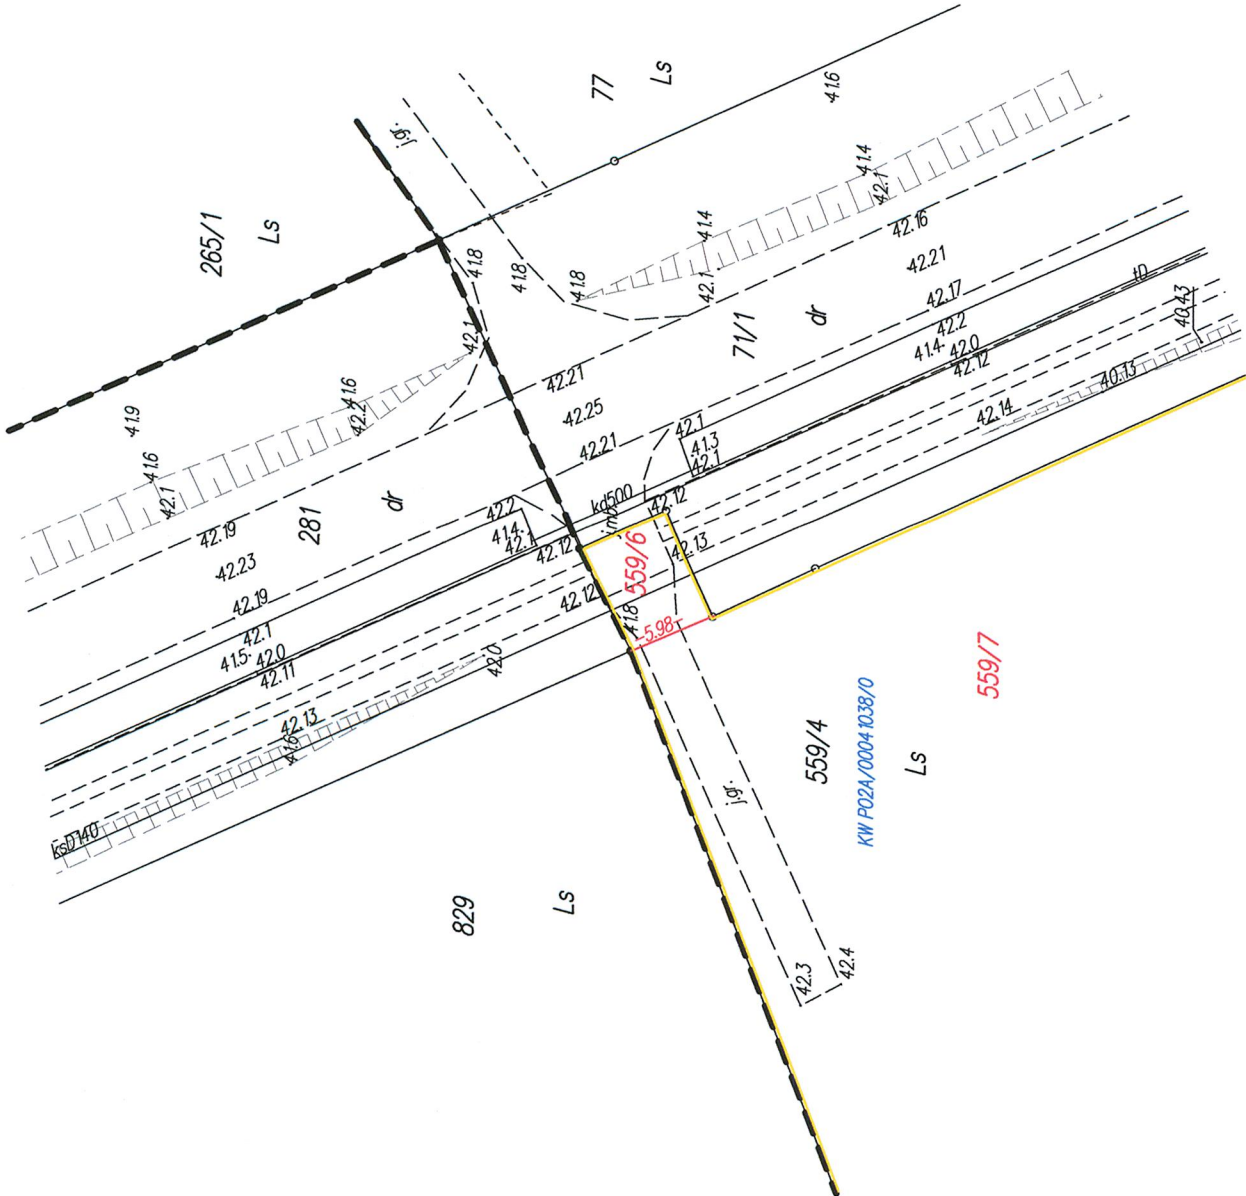

Załącznik nr .....  
do decyzji  
Wojewody Wielkopolskiego  
Nr ..... z dnia .....  
o zezwoleniu na realizację  
inwestycji drogowej

P 3014.2015.12  
03-01-2015  
p.o. KIEROWNIKA  
Powiatowego Biura Dokumentacji  
Geodezyjnej i Kartograficznej  
Imię, nazwisko i podpis osoby reprezentującej...  
Ewa Jagodzińska

POWIATOWE BIURO DOKUMENTACJI  
GEODEZYJNEJ I KARTOGRAFICZNEJ  
ul. Gwardii Ludowej 5d  
64-400 Międzychódz  
tel. (0-95) 748 3523, kom. 060 211 8350  
NIP: 595-13-52-586, REGON: 1439663125

Powiat międzychodzki  
Jednostka ewidencyjna 301403\_5  
Międzychódz –obszar wiejski  
Obręb ewidencyjny  
0013 PUSZCZA

MAPA Z PROJEKTEM PODZIAŁU  
NIERUCHOMOŚCI  
OPRACOWANA W TRYBIE PRZEPISÓW USTAWY  
O SZCZEGÓLNYCH ZASADACH PRZYGOTOWANIA I REALIZACJI  
INWESTYCJI W ZAKRESIE DRÓG PUBLICZNYCH  
Skala 1:500

Wskazane na mapie granice nieruchomości  
podlegającej podziałowi są zgodne z danymi  
ewidencyjnymi.

PUH. GEO-MED S.C.  
Małgorzata i Tadeusz Flens  
ul. Gwardii Ludowej 5d  
64-400 MIĘDZYCHÓD  
tel.(0-95) 748 3523, kom.060 211 8350  
NIP: 595-13-52-586, REGON: 1439663125

Mapę wykonał geodeta Tadeusz Flens  
Nr uprawnień zawodowych 9801  
(zakres 1 i 2)  
Data 05.12.2014r.  
Podpis  
INŻYNIER GEODETA  
Tadeusz Flens  
(uprawnienia zawodowe nr 9801)