


WYKAZ ZMIAN DANYCH EWIDENCYJNYCH

Stan przed podziałem							Stan projektowany			
L.p.	Nr jednostki rejestrowej	Numer działki	Użytek gruntowy	Klasa gleby	Pole powierzchni	Nr księgi wieczystej	Nr działki	Użytek gruntowy	Klasa gleby	Pole powierzchni
1	G.2	235	Ls N		20.8700 2.4800 23.3500	PO2A/00037352/6	235/1	Ls		0.0945
							235/2	Ls		0.0147
								Ls		20.7608
								N		2.4800
							235/3			23.2408
										23.3500

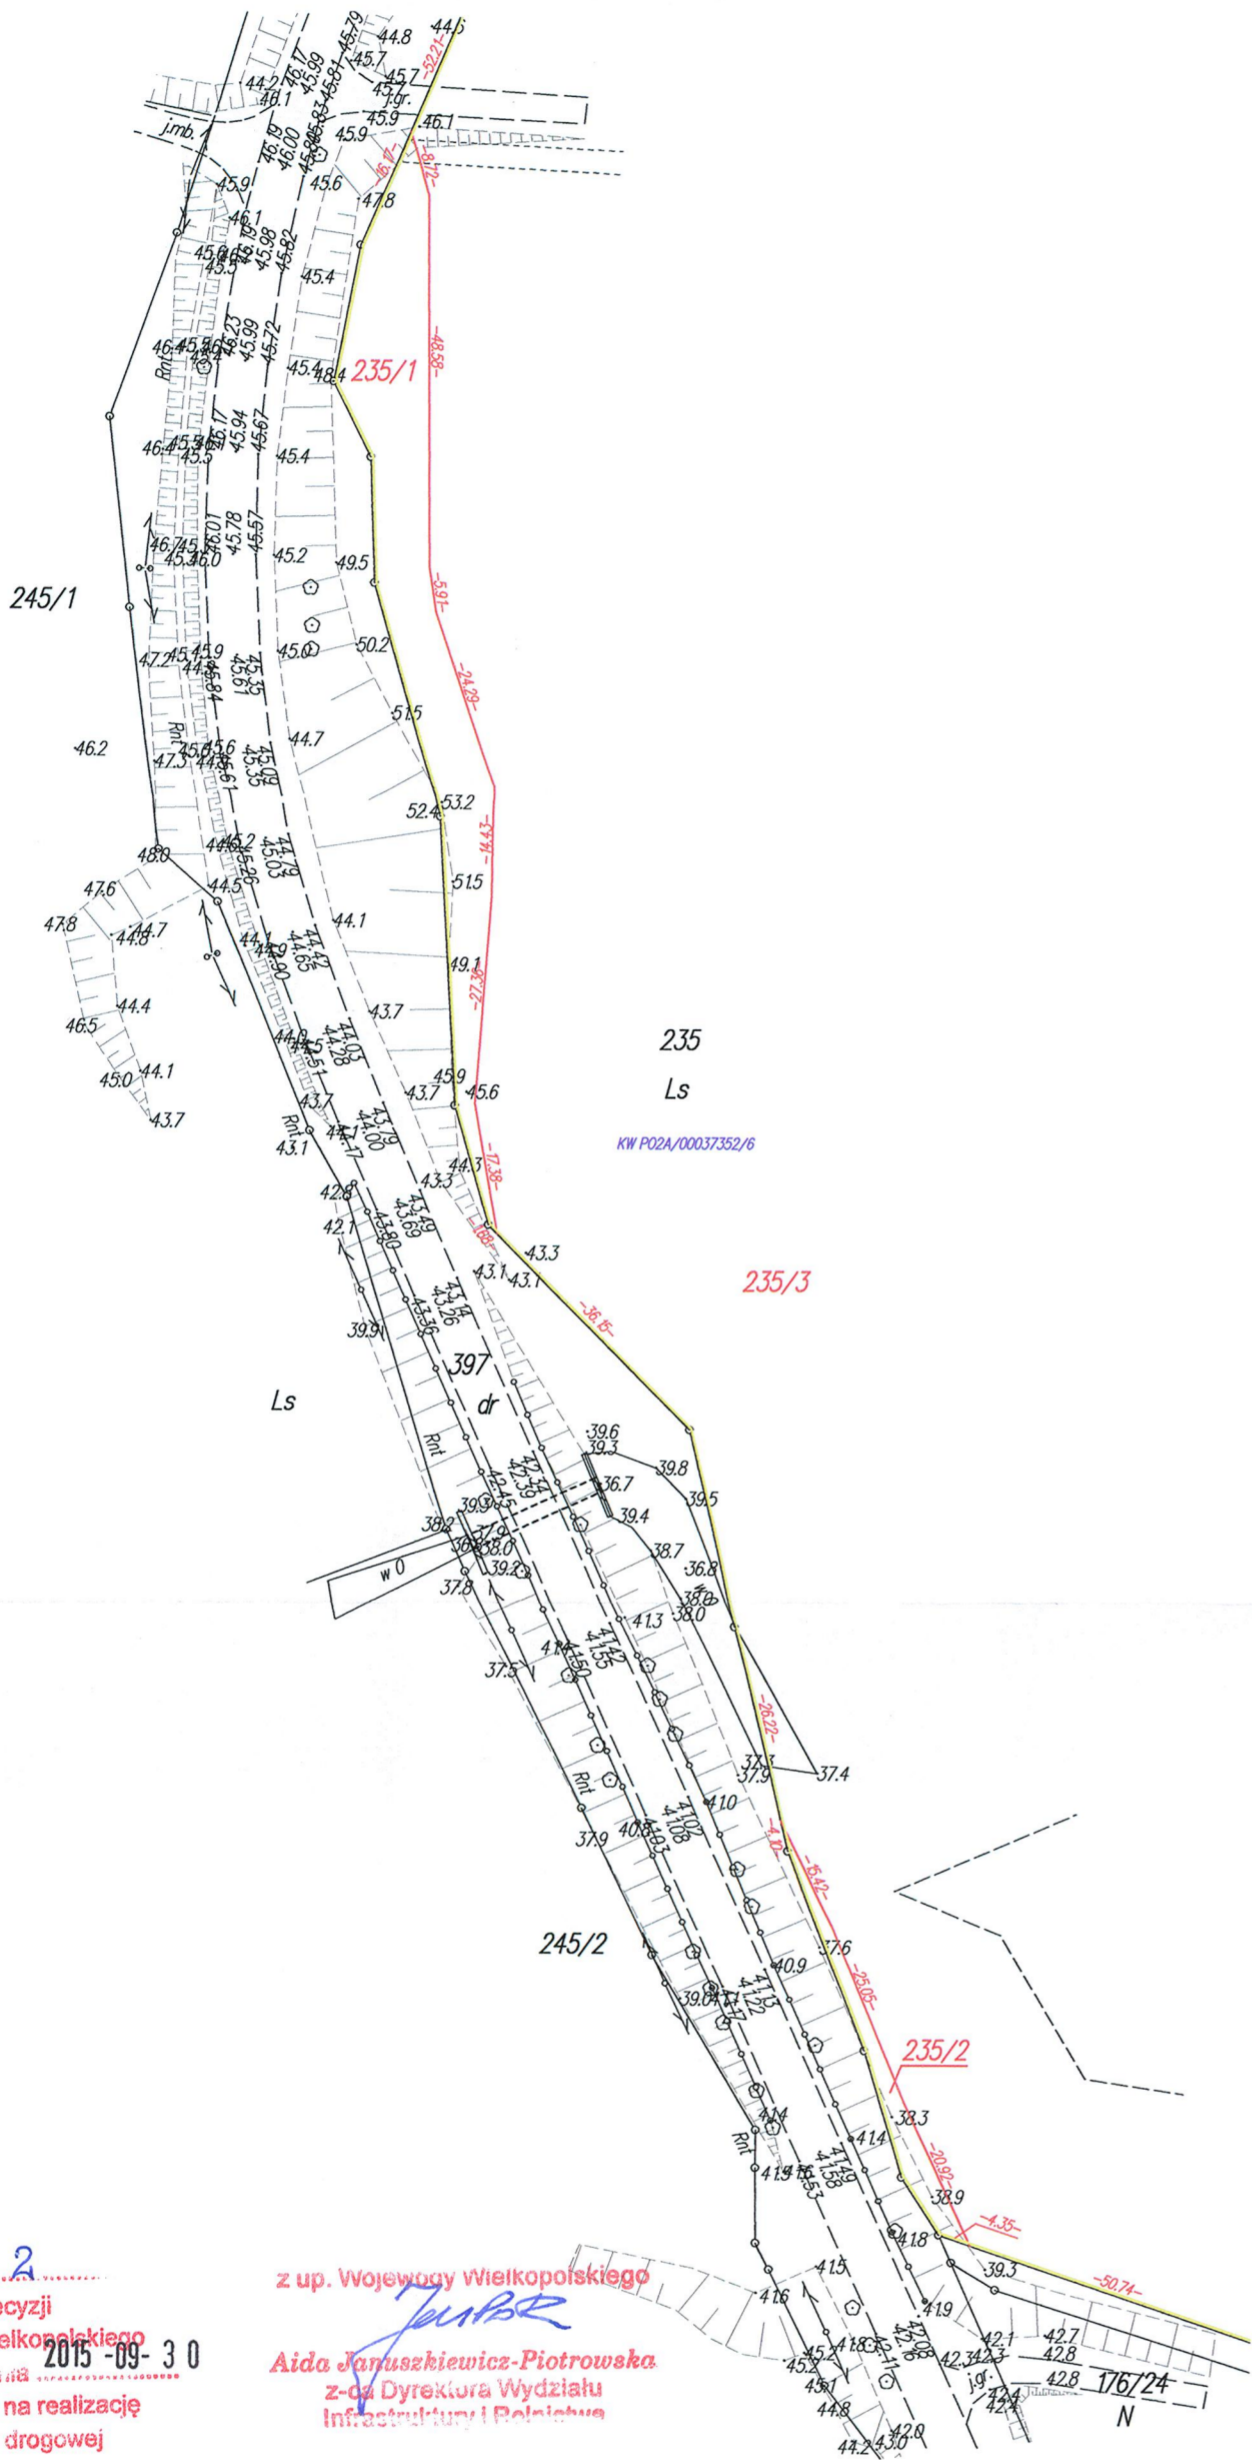

Załącznik nr .....2.....  
do decyzji  
Wojewody Wielkopolskiego  
Nr 14/2015 z dnia 2015-09-30  
o zezwoleniu na realizację  
inwestycji drogowej

z up. Wojewody Wielkopolskiego  
Aida Januszkiewicz-Piotrowska  
z-ca Dyrektora Wydziału  
Infrastruktury i Rolnictwa

Poświadczam, że niniejszy dokument został opracowany w wyniku  
prac geodezyjnych i kartograficznych, których rezultaty zawiera  
operat techniczny wpisany do ewidencji materiałów w państwowego  
zasobu geodezyjnego i kartograficznego

STAROSTA MIĘDZYZYCHODZKI  
P.30/14.2015.18  
Identyfikator ewidencyjny materiału z zasobu operatu technicznego  
08-01-2015  
Data wpisania operatu technicznego do ewidencji materiałów z zasobu  
P. STAROSTY  
P. KIEROWNIKA  
Powiatowy Zespół Dokumentacji  
Geodezyjnej i Kartograficznej  
Imię, nazwisko i podpis osoby odpowiedzialnej w Międzychodzie  
Ewa Jagodzińska

Powiat międzychodzki  
Jednostka ewidencyjna 301403\_5  
Międzychód –obszar wiejski  
Obręb ewidencyjny  
0002 MIĘDZYZCHÓD NADLEŚNICTWO

MAPA Z PROJEKTEM PODZIAŁU  
NIERUCHOMOŚCI  
OPRACOWANA W TRYBIE PRZEPISÓW USTAWY  
O SZCZEGÓLNYCH ZASADACH PRZYGOTOWANIA I REALIZACJI  
INWESTYCJI W ZAKRESIE DRÓG PUBLICZNYCH  
Skala 1:1000

Wskazane na mapie granice nieruchomości  
podlegającej podziałowi są zgodne z danymi  
ewidencyjnymi.  
P.U.H. GEO-MED S.C.  
Małgorzata i Tadeusz Flens  
ul. Gwardii Ludowej 5d  
64-400 MIĘDZYZCHÓD  
tel.(0-95) 748 3523, kom.0602118350  
NIP:595-13-52-586, REGON:639663125

Mapę wykonał geodeta Tadeusz Flens  
Nr uprawnień zawodowych 9801  
(zakres 1 i 2)  
Data 05.12.2014r.  
Podpis  
INŻYNIER GEODETA  
Tadeusz Flens  
(uprawnienia zawodowe nr 9801)