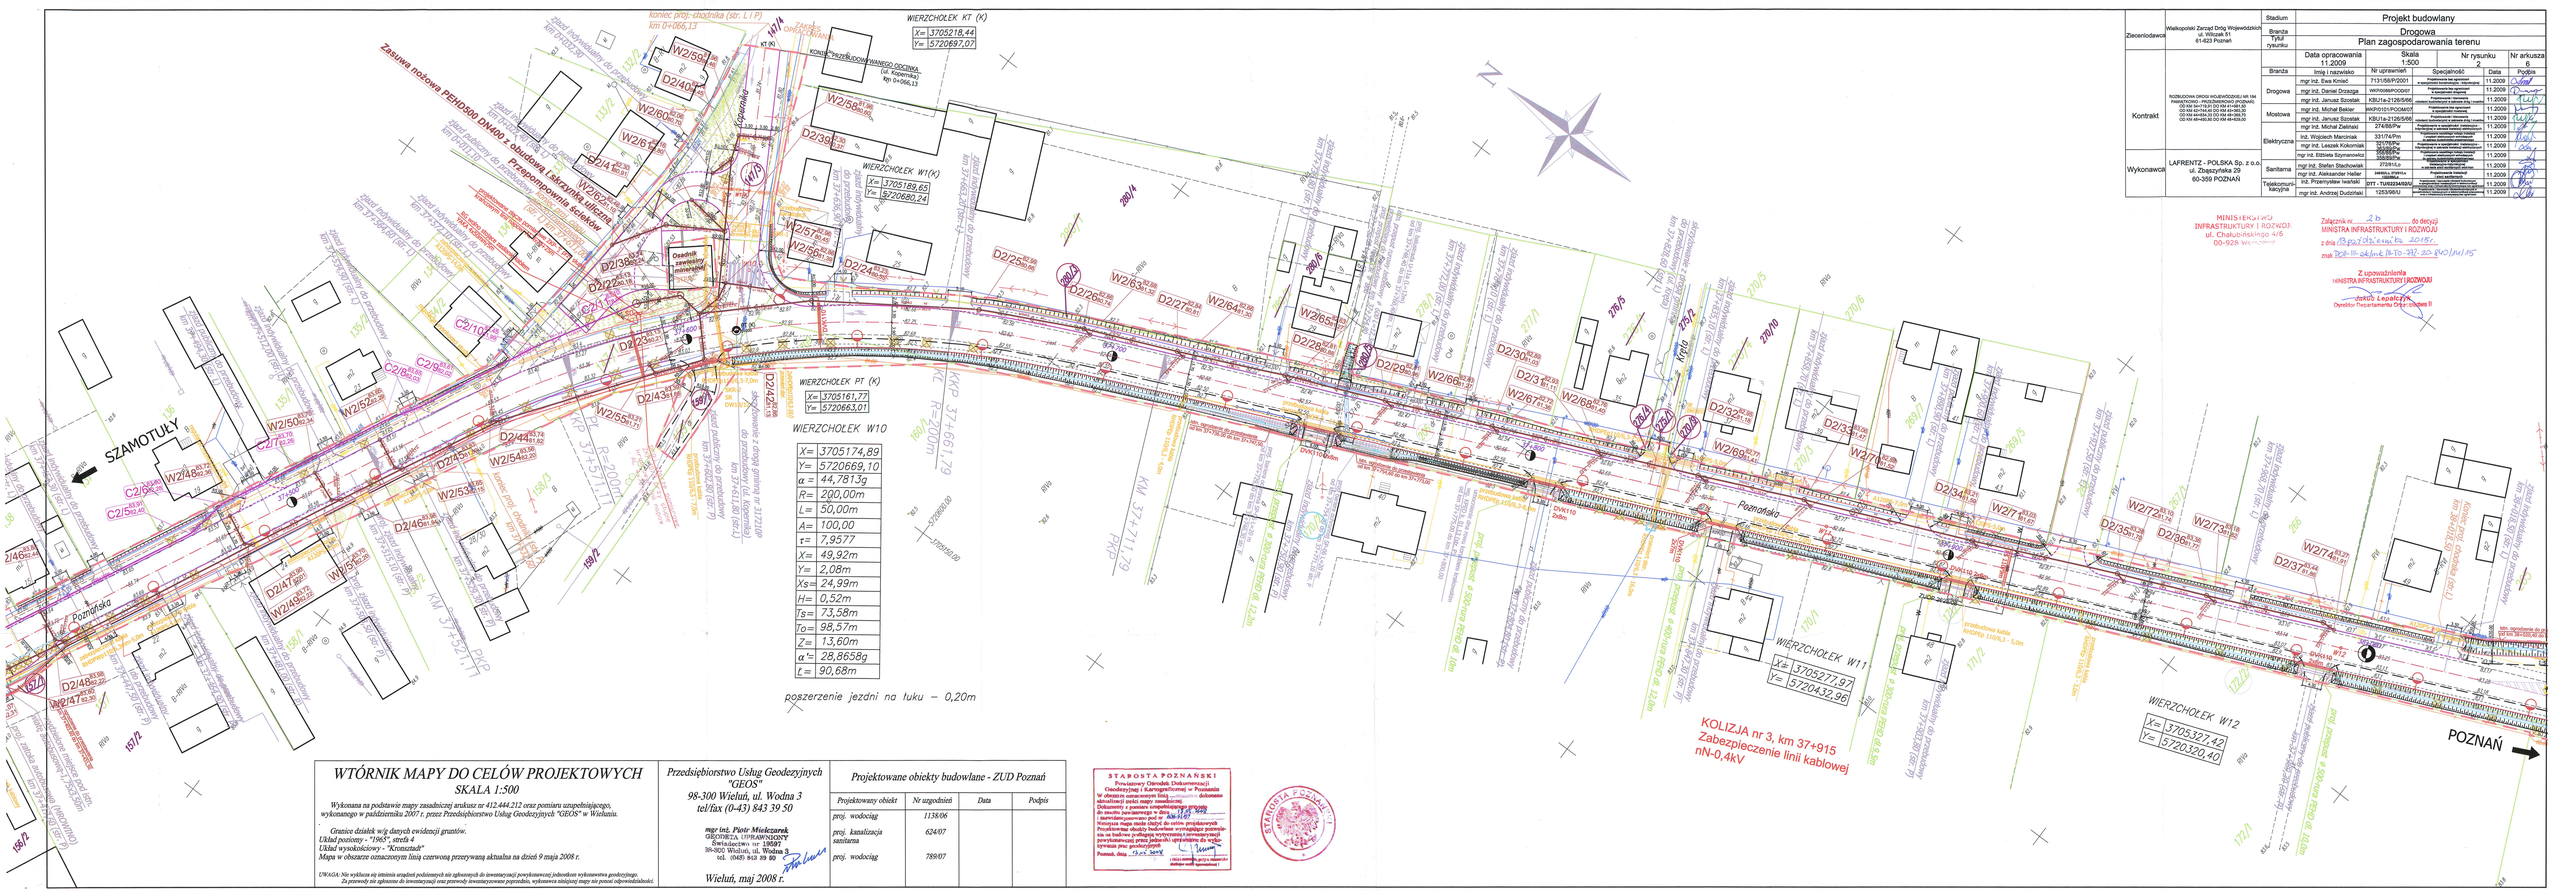
WIERZCHOŁEK KT (K)
X= 3705218,44
Y= 5720697,07
WIERZCHOŁEK W1(K)
X= 3705189,65
Y= 5720680,24
WIERZCHOŁEK PT (K)
X= 3705161,77
Y= 5720663,01
WIERZCHOŁEK W10
X= 3705174,89
Y= 5720669,10
α = 44,7813g
R= 200,00m
L= 50,00m
A= 100,00
τ= 7,9577
X= 49,92m
Y= 2,08m
Xs= 24,99m
H= 0,52m
Ts= 73,58m
To= 98,57m
Z= 13,60m
α'= 28,8658g
ℓ= 90,68m
poszerzenie jezdni na łuku – 0,20m
WIERZCHOŁEK W11
X= 3705277,97
Y= 5720432,96
WIERZCHOŁEK W12
X= 3705327,42
Y= 5720320,40
KOLIZJA nr 3, km 37+915
Zabezpieczenie linii kablowej
nN-0,4kV
Zasuwa rozporowa PEHD300 DN400 z obudową i skrzynką uliczną
Przepompownia ścieków
Osadnik zawiesin mineralnych
SZAMOTUŁY
POZNAŃ
Poznańska
Poznańska
Poznańska