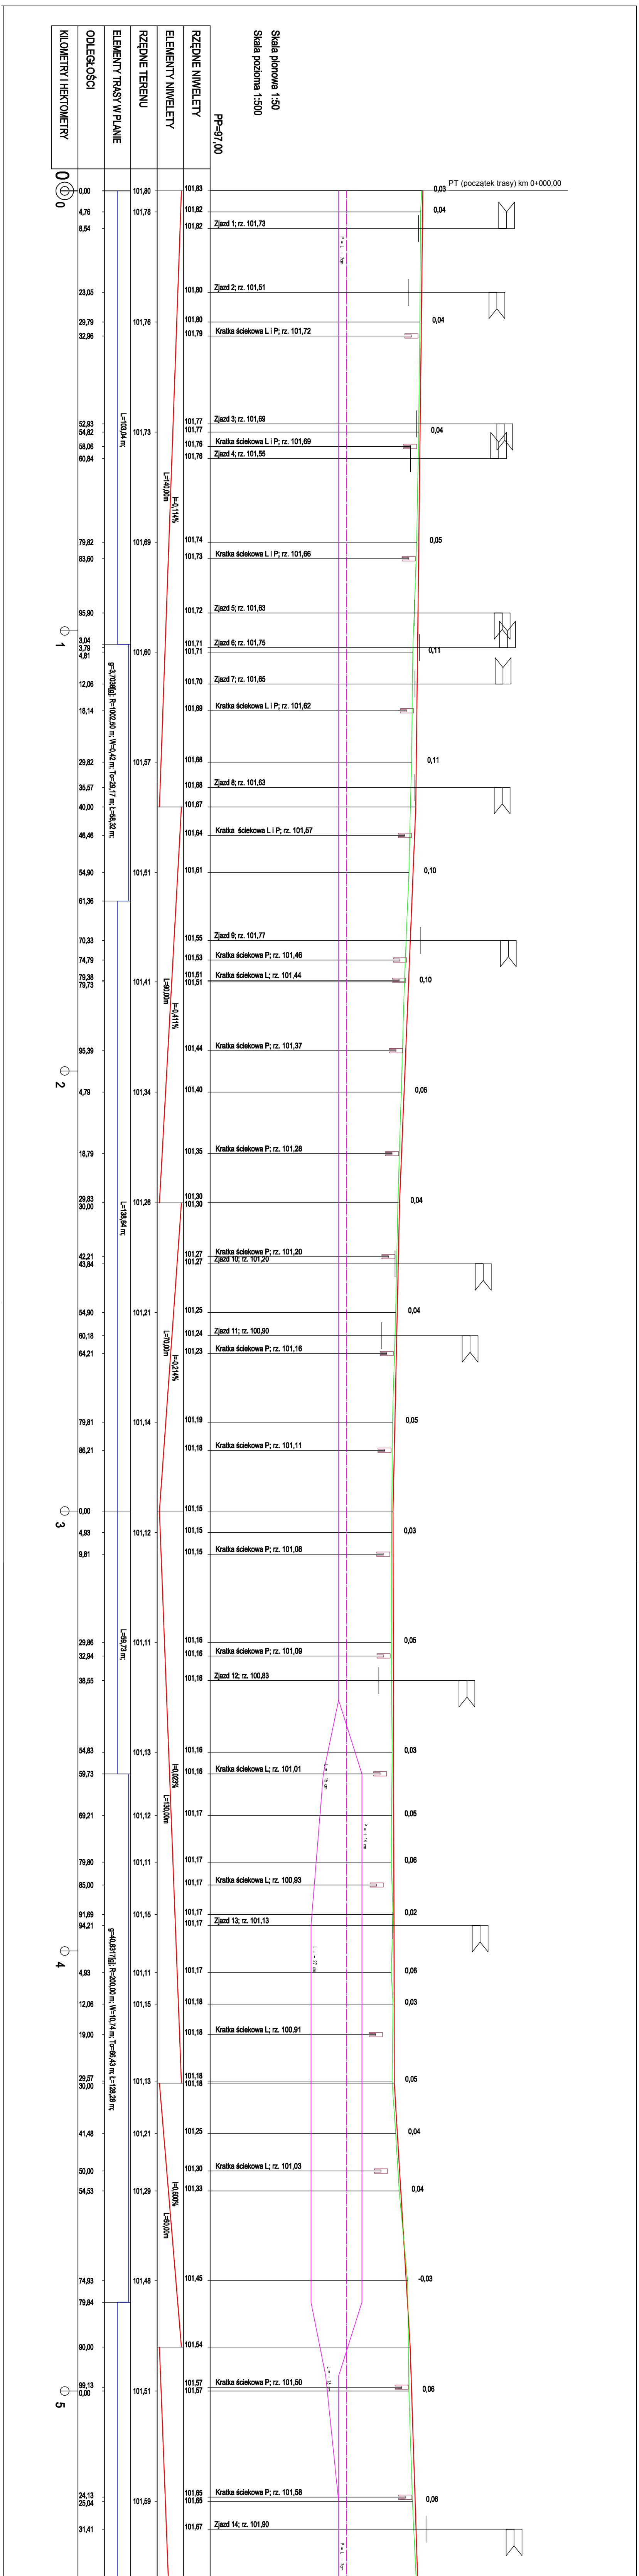
Skala pionowa 1:50
Skala pozioma 1:500
PP=97,00
RZĘDNE NIWELETY
ELEMENTY NIWELETY
RZĘDNE TERENU
ELEMENTY TRASY W PLANIE
ODLEGŁOŚCI
KILOMETRY I HEKTOMETRY
PT (początek trasy) km 0+000,00
Zjazd 1; rz. 101,73
Zjazd 2; rz. 101,51
Kratka ściekowa L i P; rz. 101,72
Zjazd 3; rz. 101,69
Kratka ściekowa L i P; rz. 101,69
Zjazd 4; rz. 101,55
Kratka ściekowa L i P; rz. 101,66
Zjazd 5; rz. 101,63
Zjazd 6; rz. 101,75
Zjazd 7; rz. 101,65
Kratka ściekowa L i P; rz. 101,62
Zjazd 8; rz. 101,63
Kratka ściekowa L i P; rz. 101,57
Zjazd 9; rz. 101,77
Kratka ściekowa P; rz. 101,46
Kratka ściekowa L; rz. 101,44
Kratka ściekowa P; rz. 101,37
Kratka ściekowa P; rz. 101,28
Kratka ściekowa P; rz. 101,20
Zjazd 10; rz. 101,20
Zjazd 11; rz. 100,90
Kratka ściekowa P; rz. 101,16
Kratka ściekowa P; rz. 101,11
Kratka ściekowa P; rz. 101,08
Kratka ściekowa P; rz. 101,09
Zjazd 12; rz. 100,83
Kratka ściekowa L; rz. 101,01
Kratka ściekowa L; rz. 100,93
Zjazd 13; rz. 101,13
Kratka ściekowa L; rz. 100,91
Kratka ściekowa L; rz. 101,03
Kratka ściekowa P; rz. 101,50
Kratka ściekowa P; rz. 101,58
Zjazd 14; rz. 101,90
L=140,00m
i=-0,114%
L=60,00m
i=-0,411%
L=70,00m
i=-0,214%
L=130,00m
i=0,022%
L=60,00m
i=0,800%
L=103,04 m;
α=3,7038g; R=1000,00 m; W=0,42 m; Tσ=29,17 m; Ł=58,32 m;
L=158,64 m;
L=58,73 m;
α=40,8317g; R=200,00 m; W=10,74 m; Tσ=66,43 m; Ł=128,28 m;
0
1
2
3
4
5


49,13
50,00
101,71
I=0,323%
L=130,00m
101,73
101,73
Kratka ściekowa P; rz. 101,66
0,02
74,13
74,92
101,76
101,81
101,81
Kratka ściekowa P; rz. 101,74
0,05
85,90
101,85
Zjazd 15; rz. 102,03
99,13
0,00
6
101,82
101,89
101,90
Kratka ściekowa P; rz. 101,82
0,08
20,00
20,41
101,96
101,96
Zjazd 16; rz. 102,04
25,01
101,94
101,99
0,05
29,13
30,09
L=290,75 m;
102,02
102,02
Kratka ściekowa P; rz. 101,95
Zjazd 17; rz. 102,05
50,00
102,09
102,15
0,06
54,13
I=0,625%
L=80,00m
102,17
Kratka ściekowa P; rz. 102,10
68,11
102,26
Zjazd 18; rz. 102,23
74,80
102,26
102,30
0,04
79,13
102,33
Kratka ściekowa P; rz. 102,26
97,75
0,00
7
102,42
102,45
102,46
Zjazd 19; rz. 102,15
0,04
4,13
102,48
Kratka ściekowa P; rz. 102,42
16,01
102,54
Zjazd 20; rz. 102,34
25,00
102,53
102,58
0,05
29,13
102,60
Kratka ściekowa P; rz. 102,53
I=0,481%
L=74,78m
39,00
102,65
Zjazd 21; rz. 102,32
50,00
51,46
102,65
102,70
102,71
Kratka ściekowa P; rz. 102,64
0,05
59,90
102,75
Zjazd 22; rz. 102,39
74,58
102,78
102,82
0,04
KT (koniec trasy) km 0+774,58

Zamawiający:

Wielkopolski Zarząd Dróg Wojewódzkich
ul. Wilczak 51
61-623 Poznań

Jednostka projektowa:

DRAFT spółka cywilna
ul. Wojskowa 10a/35
60-792 Poznań

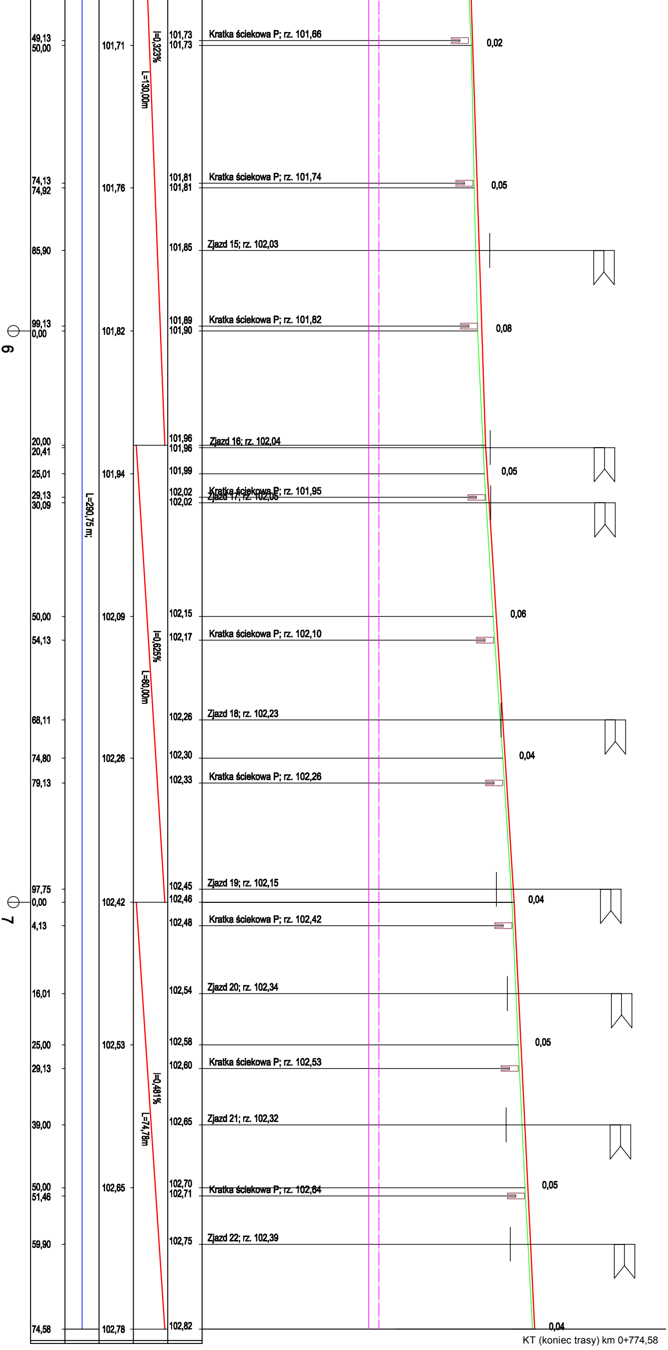Nazwa inwestycji:

Przebudowa drogi wojewódzkiej nr 264 Kleczew – Konin w m. Wola Łaszczowa

Faza projektu:

PROJEKT BUDOWLANO – WYKONAWCZY

Zakres rysunku:

Profil podłużny

Branża:	Nr rysunku:	Nr arkusza:	Skala:
DROGOWA	03	01	1:50/500

Data:	Nr umowy:	Nr projektu:
wrzesień 2013r.	319/20.KN/13	D/033/08/2013

Legenda:

Rewizje:

ZESPÓŁ PROJEKTOWY

Funkcja	Imię i nazwisko	Nr uprawnień	Podpis
Projektant	mgr inż. Patryk Ciesielczak	WKP/0293/POOD/12	
Sprawdzający	mgr inż. Arkadiusz Kłapiński	WKP/0097/POOD/12	
Asystent projektanta	mgr inż. Tomasz Maćkowiak	WKP/0076/OWOD/12	
Asystent projektanta	mgr inż. Przemysław Perz	WKP/0079/OWOD/12	