

Przebudowa drogi wojewódzkiej nr 264 Kleczew – Konin w m. Wola Łaszczowa

Faza projektu:
PROJEKT BUDOWLANO – WYKONAWCZY



Zakres rysunku:

Plan orientacyjny			
Branża:	Nr rysunku:	Nr arkusza:	Skala:
DROGOWA	01	01	----

Data:	Nr umowy:	Nr projektu:
sierpień 2013r.	319/20.KN/13	D/033/08/2013

Legenda:

Rewizja:

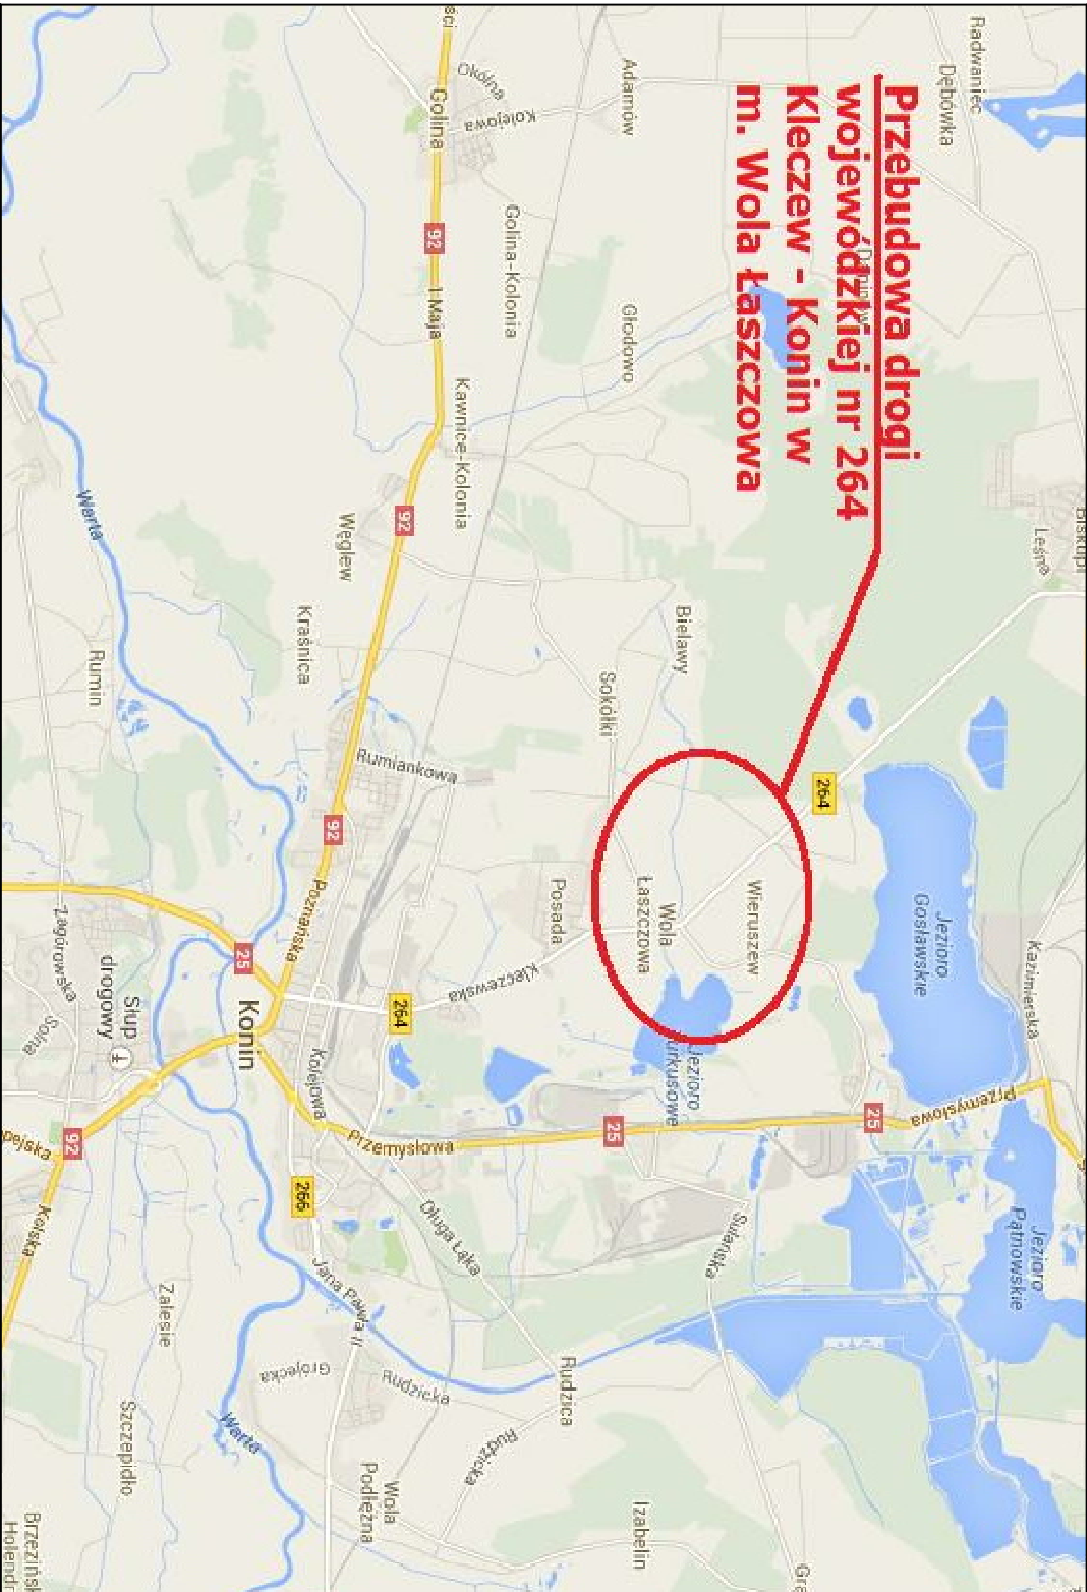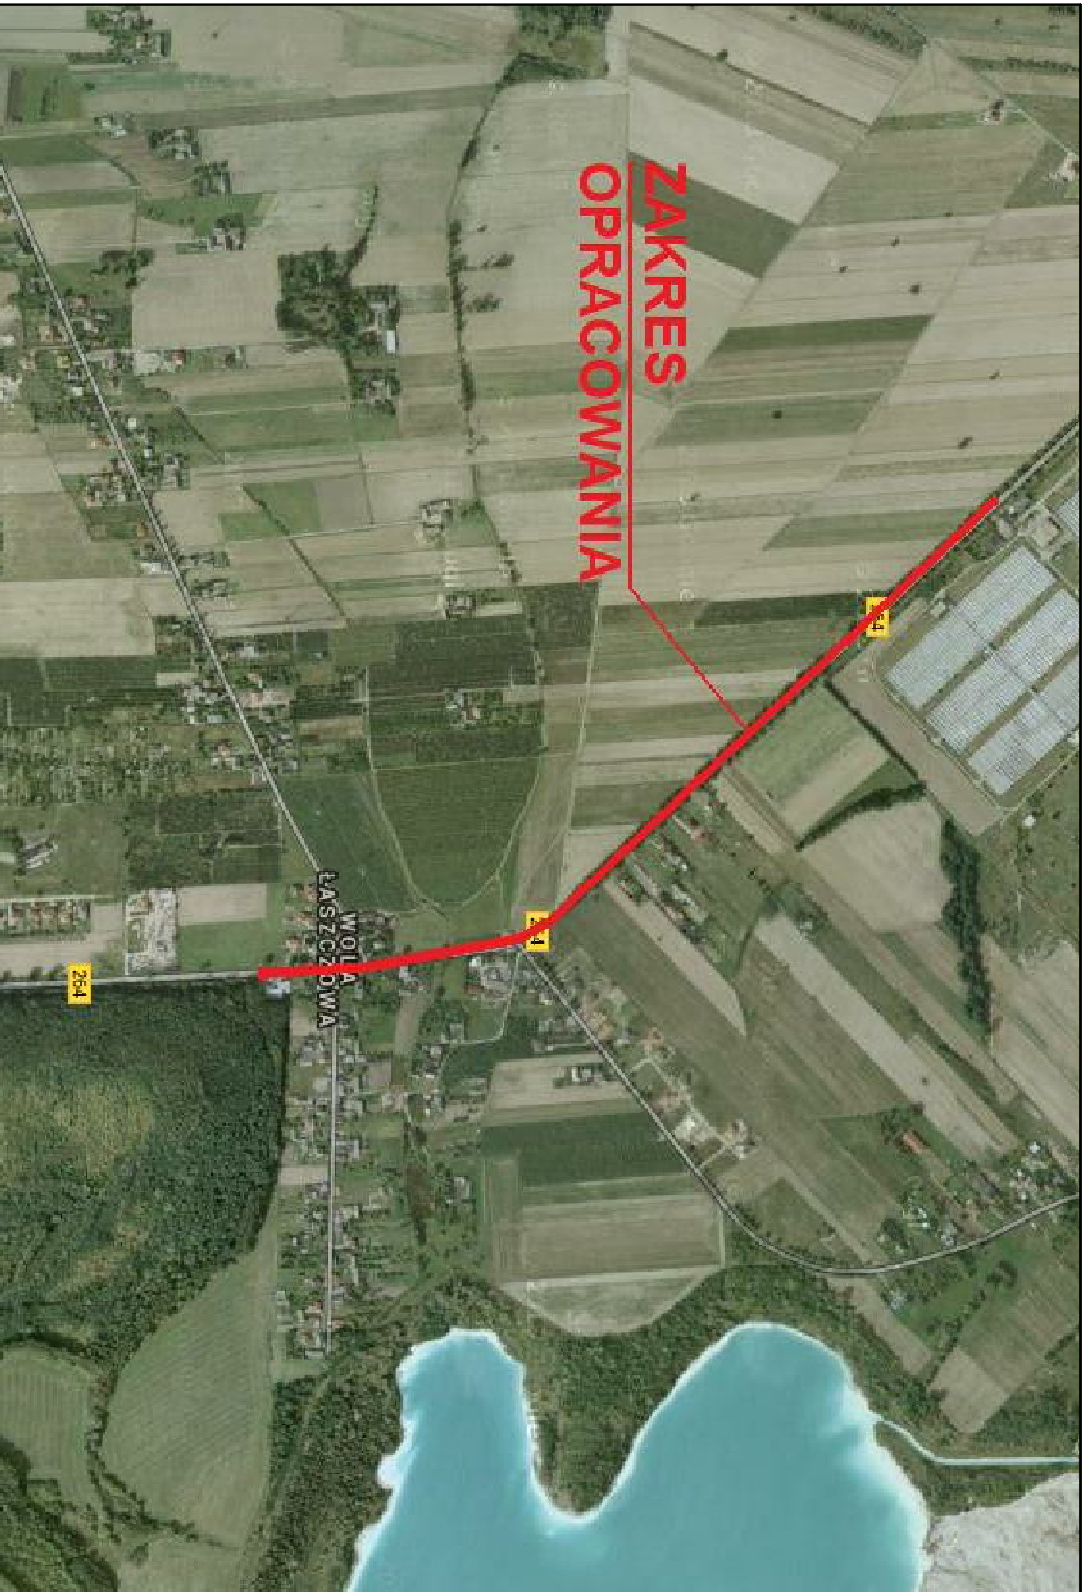

ZESPÓŁ PROJEKTOWY			
Funkcja	Imię i nazwisko	Nr uprawnień	Podpis
Projektant	mgr inż. Patryk Ciesielczak	WKP/0293/P000/12	
Sprawdzający	mgr inż. Arkadiusz Kłopiński	WKP/0097/P000/12	
Asystent projektanta	mgr inż. Tomasz Maczkowski	WKP/0076/OWOD/12	
Asystent projektanta	mgr inż. Przemysław Perz	WKP/0079/OWOD/12	