



Zarządca: Nazwa zarządcy		PROJEKT STAŁEJ ORGANIZACJI RUCHU	
Droga Numer W308 - Europejska		Projekt 14000	
PLAN SYTUACYJNY OZNAKOWANIA			
Projektował: LEHMANN + PARTNER POLSKA SP. Z O.O.  ul. Marii Dąbrowskiej 8 62-500 Konin telefon 063/2467445 Telefax 063/2467446 e-mail: info@lehmann-partner.pl internet: http://www.ewidencjadrog.pl		SKALA	1:1000
		NR RYS.	08
Imię Nazwisko		Podpis:	STAN
			Styczeń 2014

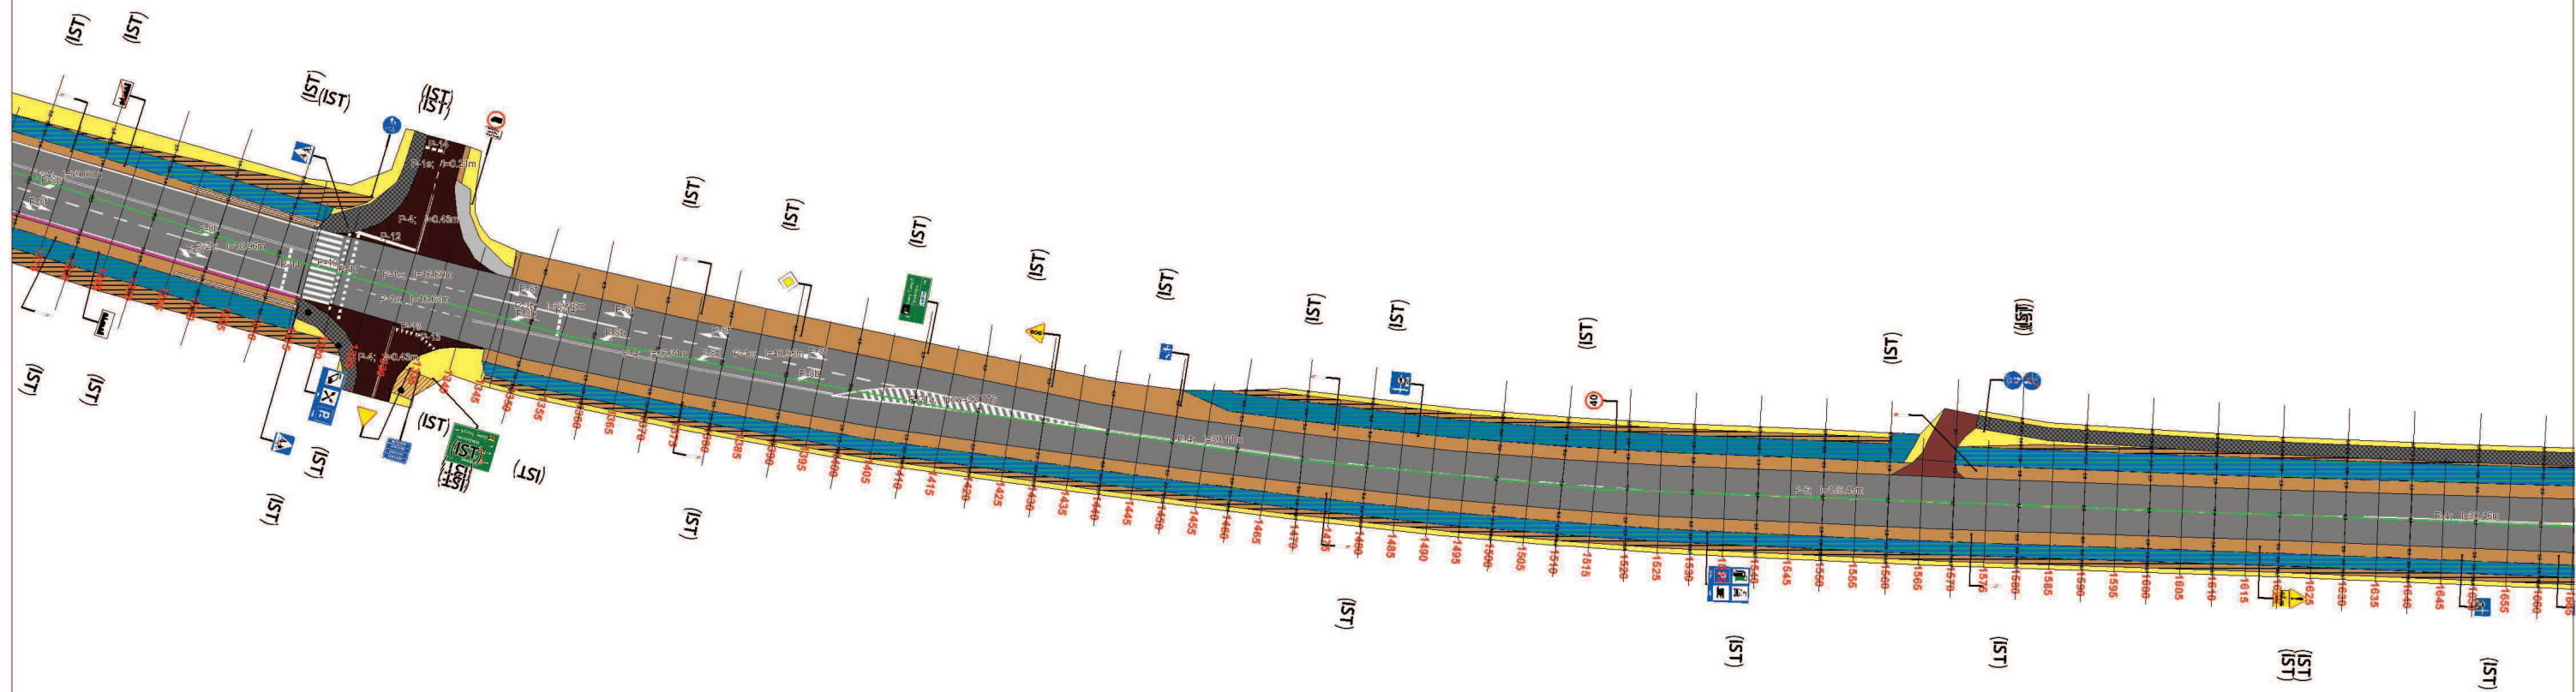

Zarządca: Nazwa zarządcy		PROJEKT STAŁEJ ORGANIZACJI RUCHU		
Droga Numer W308 - Europejska				Projekt 14000
PLAN SYTUACYJNY OZNAKOWANIA				
Projektował: LEHMANN + PARTNER POLSKA SP. Z O.O.  ul. Marii Dąbrowskiej 8 62-500 Konin telefon 063/2467445 Telefax 063/2467446 e-mail: info@lehmann-partner.pl internet: http://www.ewidencjadrog.pl		SKALA	1:1000	
		NR RYS.	09	
Imię Nazwisko		Podpis:	STAN	Styczeń 2014

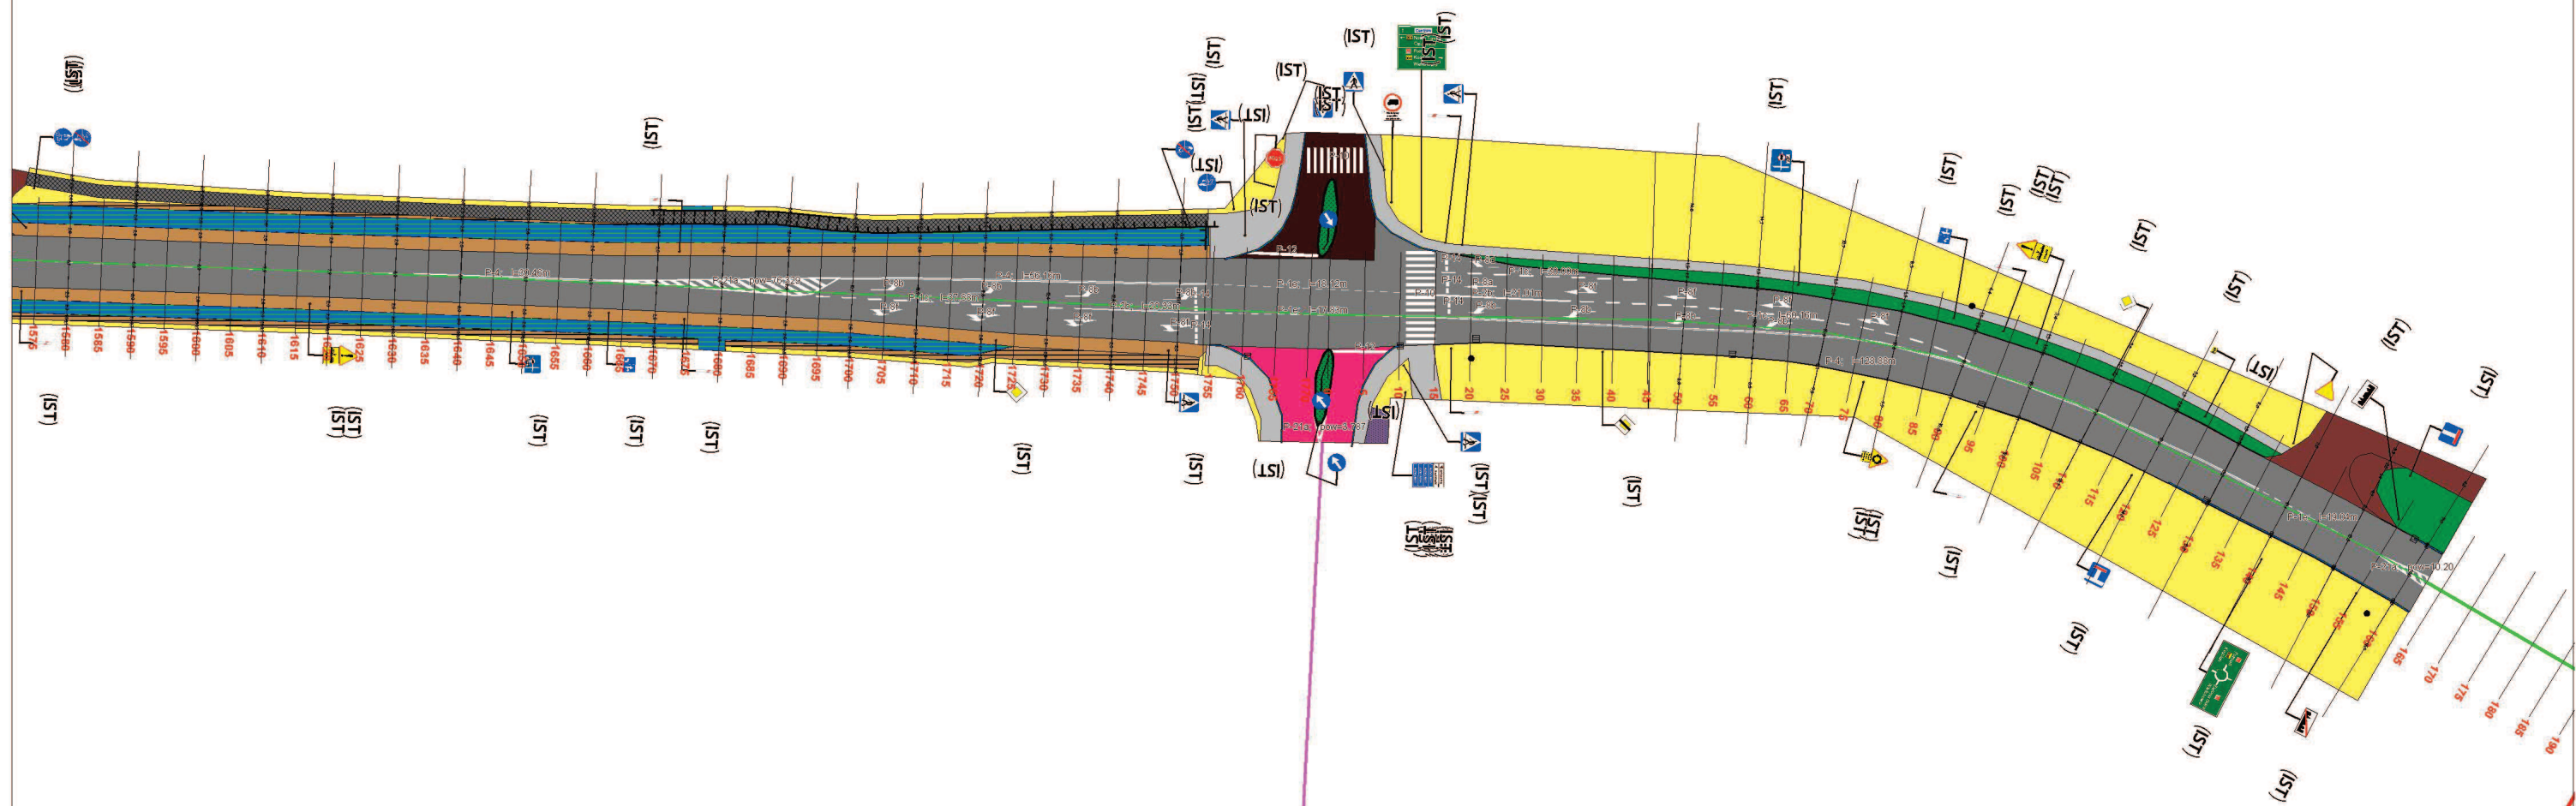

Zarządca: Nazwa zarządcy		PROJEKT STAŁEJ ORGANIZACJI RUCHU	
Droga Numer W308 - Europejska			
PLAN SYTUACYJNY OZNAKOWANIA			
Projektował: Imię Nazwisko		LEHMANN + PARTNER POLSKA SP. Z O.O.  ul. Marii Dąbrowskiej 8 62-500 Konin telefon 063/2467445 Telefax 063/2467446 e-mail: info@lehmann-partner.pl internet: http://www.ewidencjadrog.pl	
Projektował:		NR RYS.	10
Imię Nazwisko		STAN	Styczeń 2014