Analiza akustyczna

Rozbudowa drogi wojewódzkiej
nr 160 Suchań – Miedzichowo
odcinek Sowia Góra - Międzychód

PORA NOCNA

Sytuacja z zabezpieczeniami

ROK 2026

Arkusz

15b

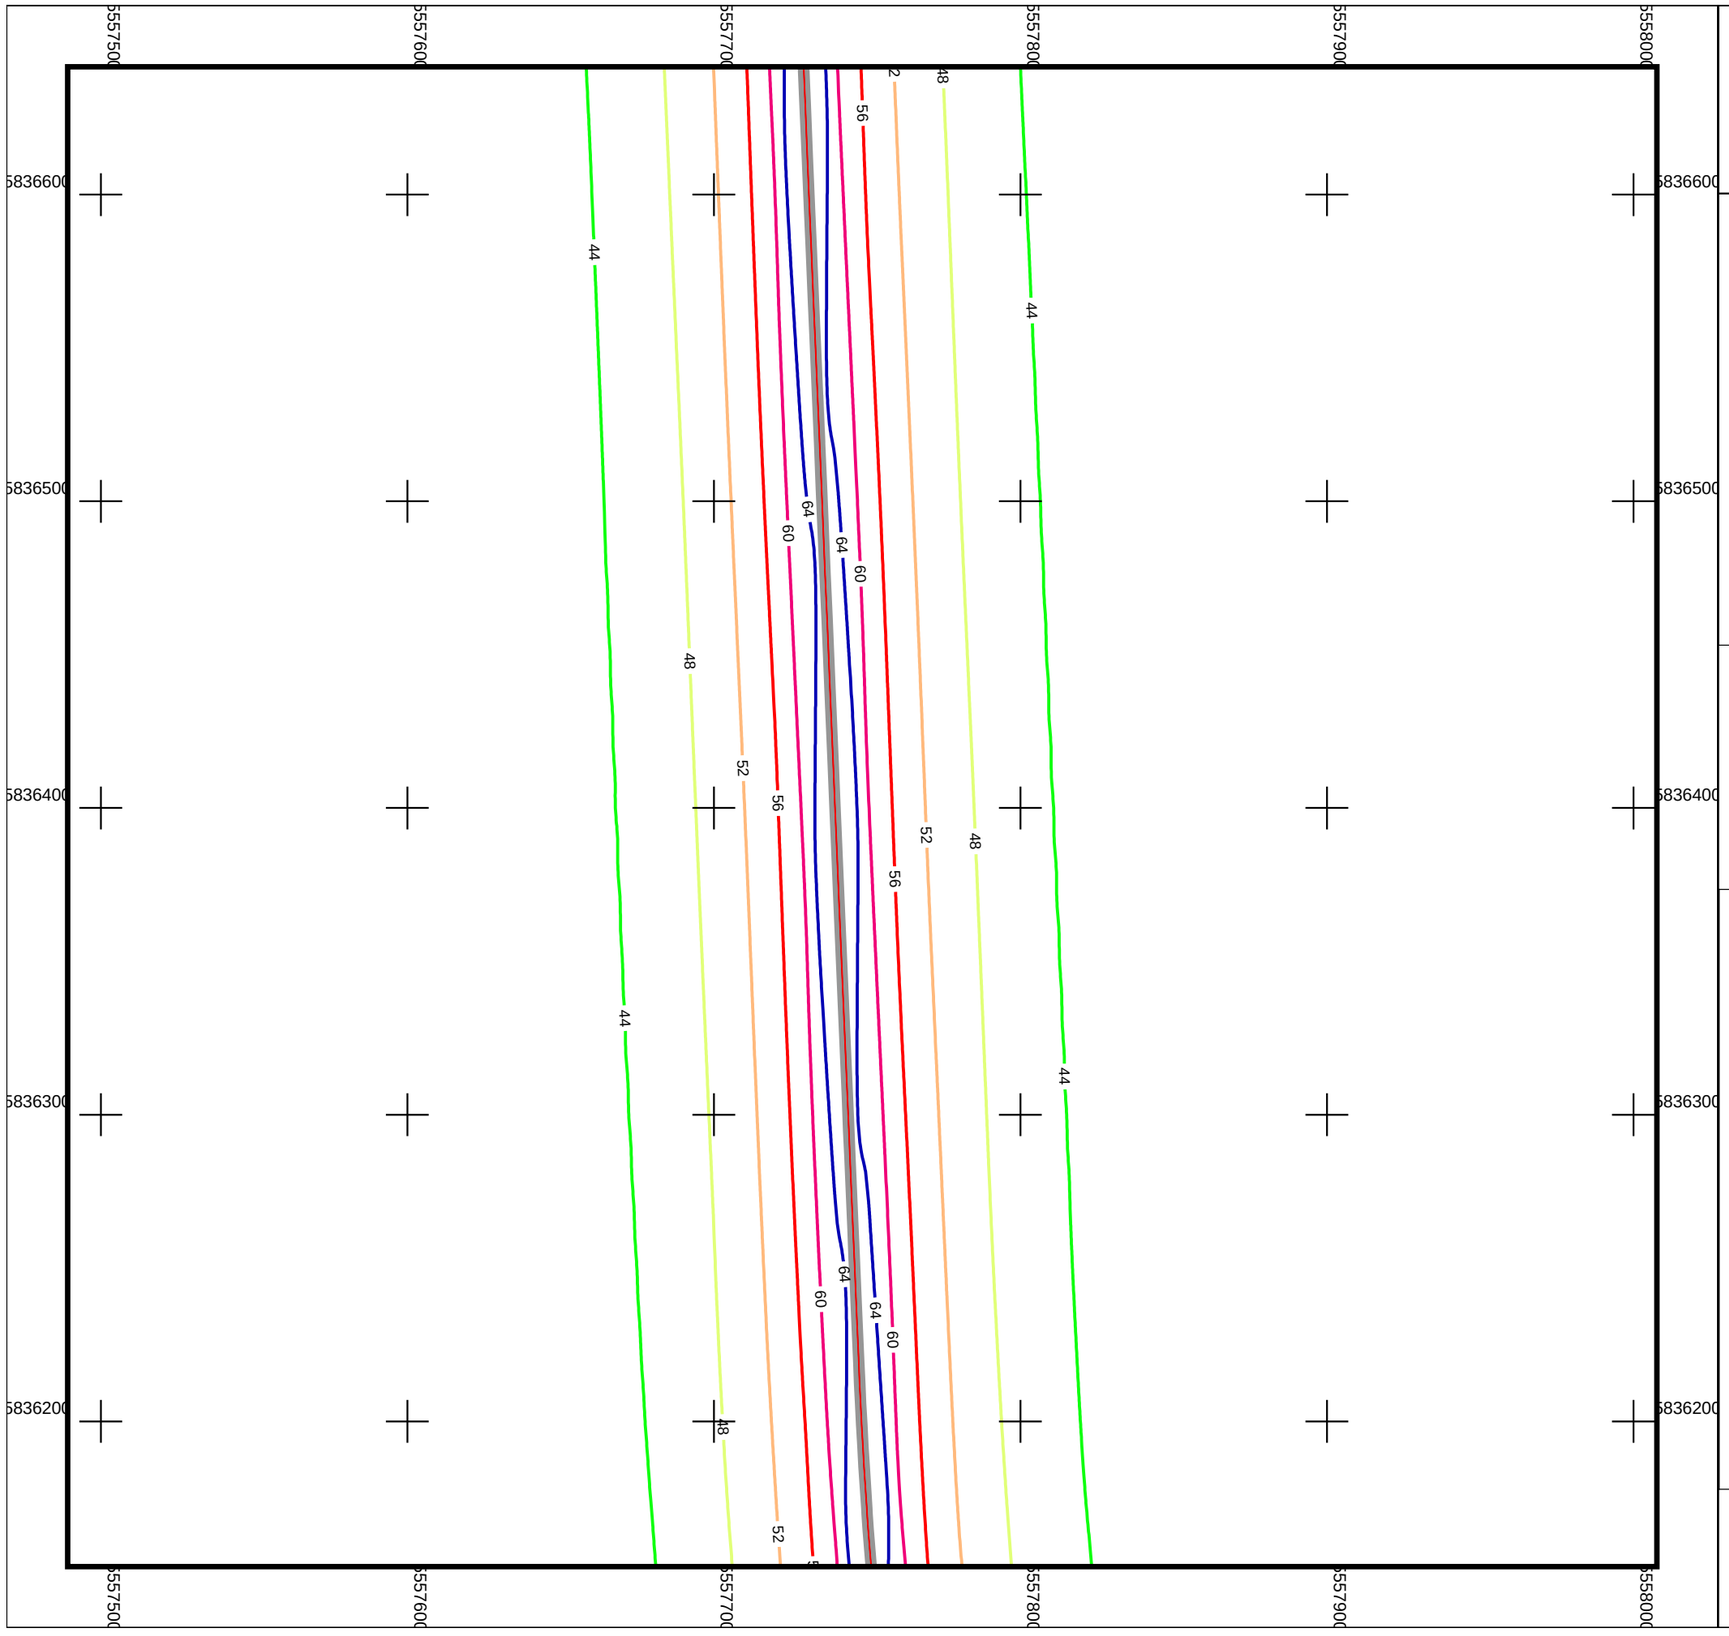

Poziom hałasu
w dB(A)

	< 44
44	- 48
48	- 52
52	- 56
56	- 60
60	- 64
	>= 64

Legenda

- Oś drogi
- Linia emisji
- Powierzchnia drogi
- Budynek mieszkalny
- Budynek inny niż mieszkalny
- Punkt obserwacji

Zagosp. terenu

- Zabudowa jednorodzinna
- Zabudowa zagrodowa
- Zabudowa wielorodzinna
- Tereny rekreacyjno-wypoczynkowe
- Zabudowa mieszkaniowo-usługowa MPZP
- Zabudowa wielorodzinna MPZP
- Zabudowa jednorodzinna

SKALA 1:2000

0 10 20 40 60 80 m