



Remont nawierzchni w ciągu drogi wojewódzkiej nr 182 odcinek Lubasz - Dębe

od km 61+215 do km 61+372

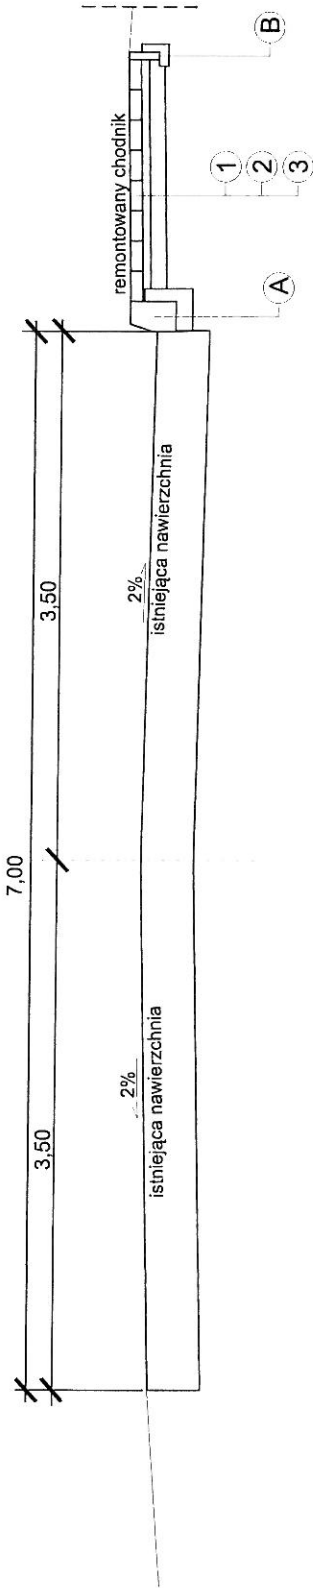

od km 61+372 do km 64+415

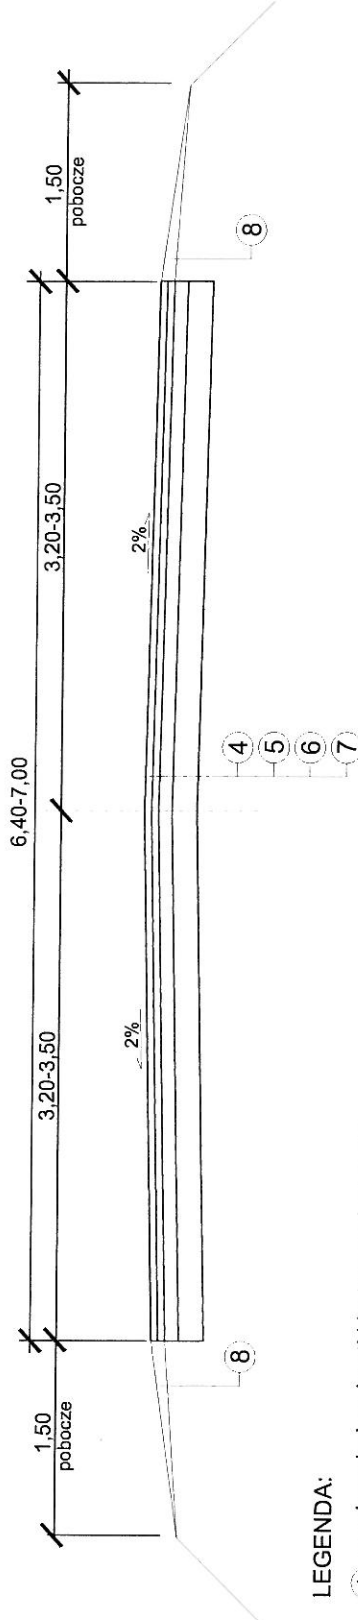

LEGENDA:

- ① nawierzchnia z kostki betonowej gr. 8 cm
- ② podsypka cementowo-piaskowa gr 5 cm
- ③ grunt stabilizowany cementem gr 10 cm
- ④ warstwa ścieralna SMA KR 4 - gr. 4 cm
- ⑤ warstwa wiążąca z bet. asfaltowego - gr. 5 cm
- ⑥ podbudowa zasadnicza z bet. asfaltowego gr. 7cm
- ⑦ podbudowa pomocnicza z mieszanki wykonanej w technologii recyklingu na zimno MCE - gr. 20 cm
- ⑧ uzupełnienie pobocza KŁSM (granit) 0-31,5
- Ⓐ krawężnik betonowy 20x30x100 cm na ławie betonowej z oporem
- Ⓑ obrzeże betonowe 5x20x100 cm na ławie betonowej z oporem

Inwestor:	Wielkopolski Zarząd Dróg Wojewódzkich w Poznaniu Rejon Dróg Wojewódzkich w Czarnkowie		
Nazwa inwestycji:	Remont nawierzchni drogi wojewódzkiej DW 182 odcinek Lubasz - Dębe		
Data:	Skala:	Nr rysunku:	
maj 2017r.	1:50		

[Signature]
Krzysztof Dębski
Inżynier
Wielkopolski Zarząd Dróg Wojewódzkich