

KOPIA MAPY EWIDENCYJNEJ

Skala 1:5000

Województwo: wielkopolskie
Powiat: czarnkowsko-trzcianecki
Gmina: Wielen
Obręb: Rosko
Działka: 311
Stan na dzień: 27-01-2017r.
GK.6642.79.2017

Poświadczam się zgodność niniejszej kopii z treścią materiału państwowego zasobu geodezyjnego i kartograficznego

STAROSTA
CZARNKOWSKO-TRZCIANECKI

Mapa ewidencyjna

(Nazwa materiału zasobu)

653-112008

(Identyfikator ewidencyjny materiału zasobu)

27 STY 2017


OSTY

(Imię i nazwisko i podpis osoby odpowiedzialnej za kopię)
IM: Dobryk Sławek
GEODETA

LEGENDA:

//// - Powierzchnia odnawianej nawierzchni

○ - Numery działek drogowych

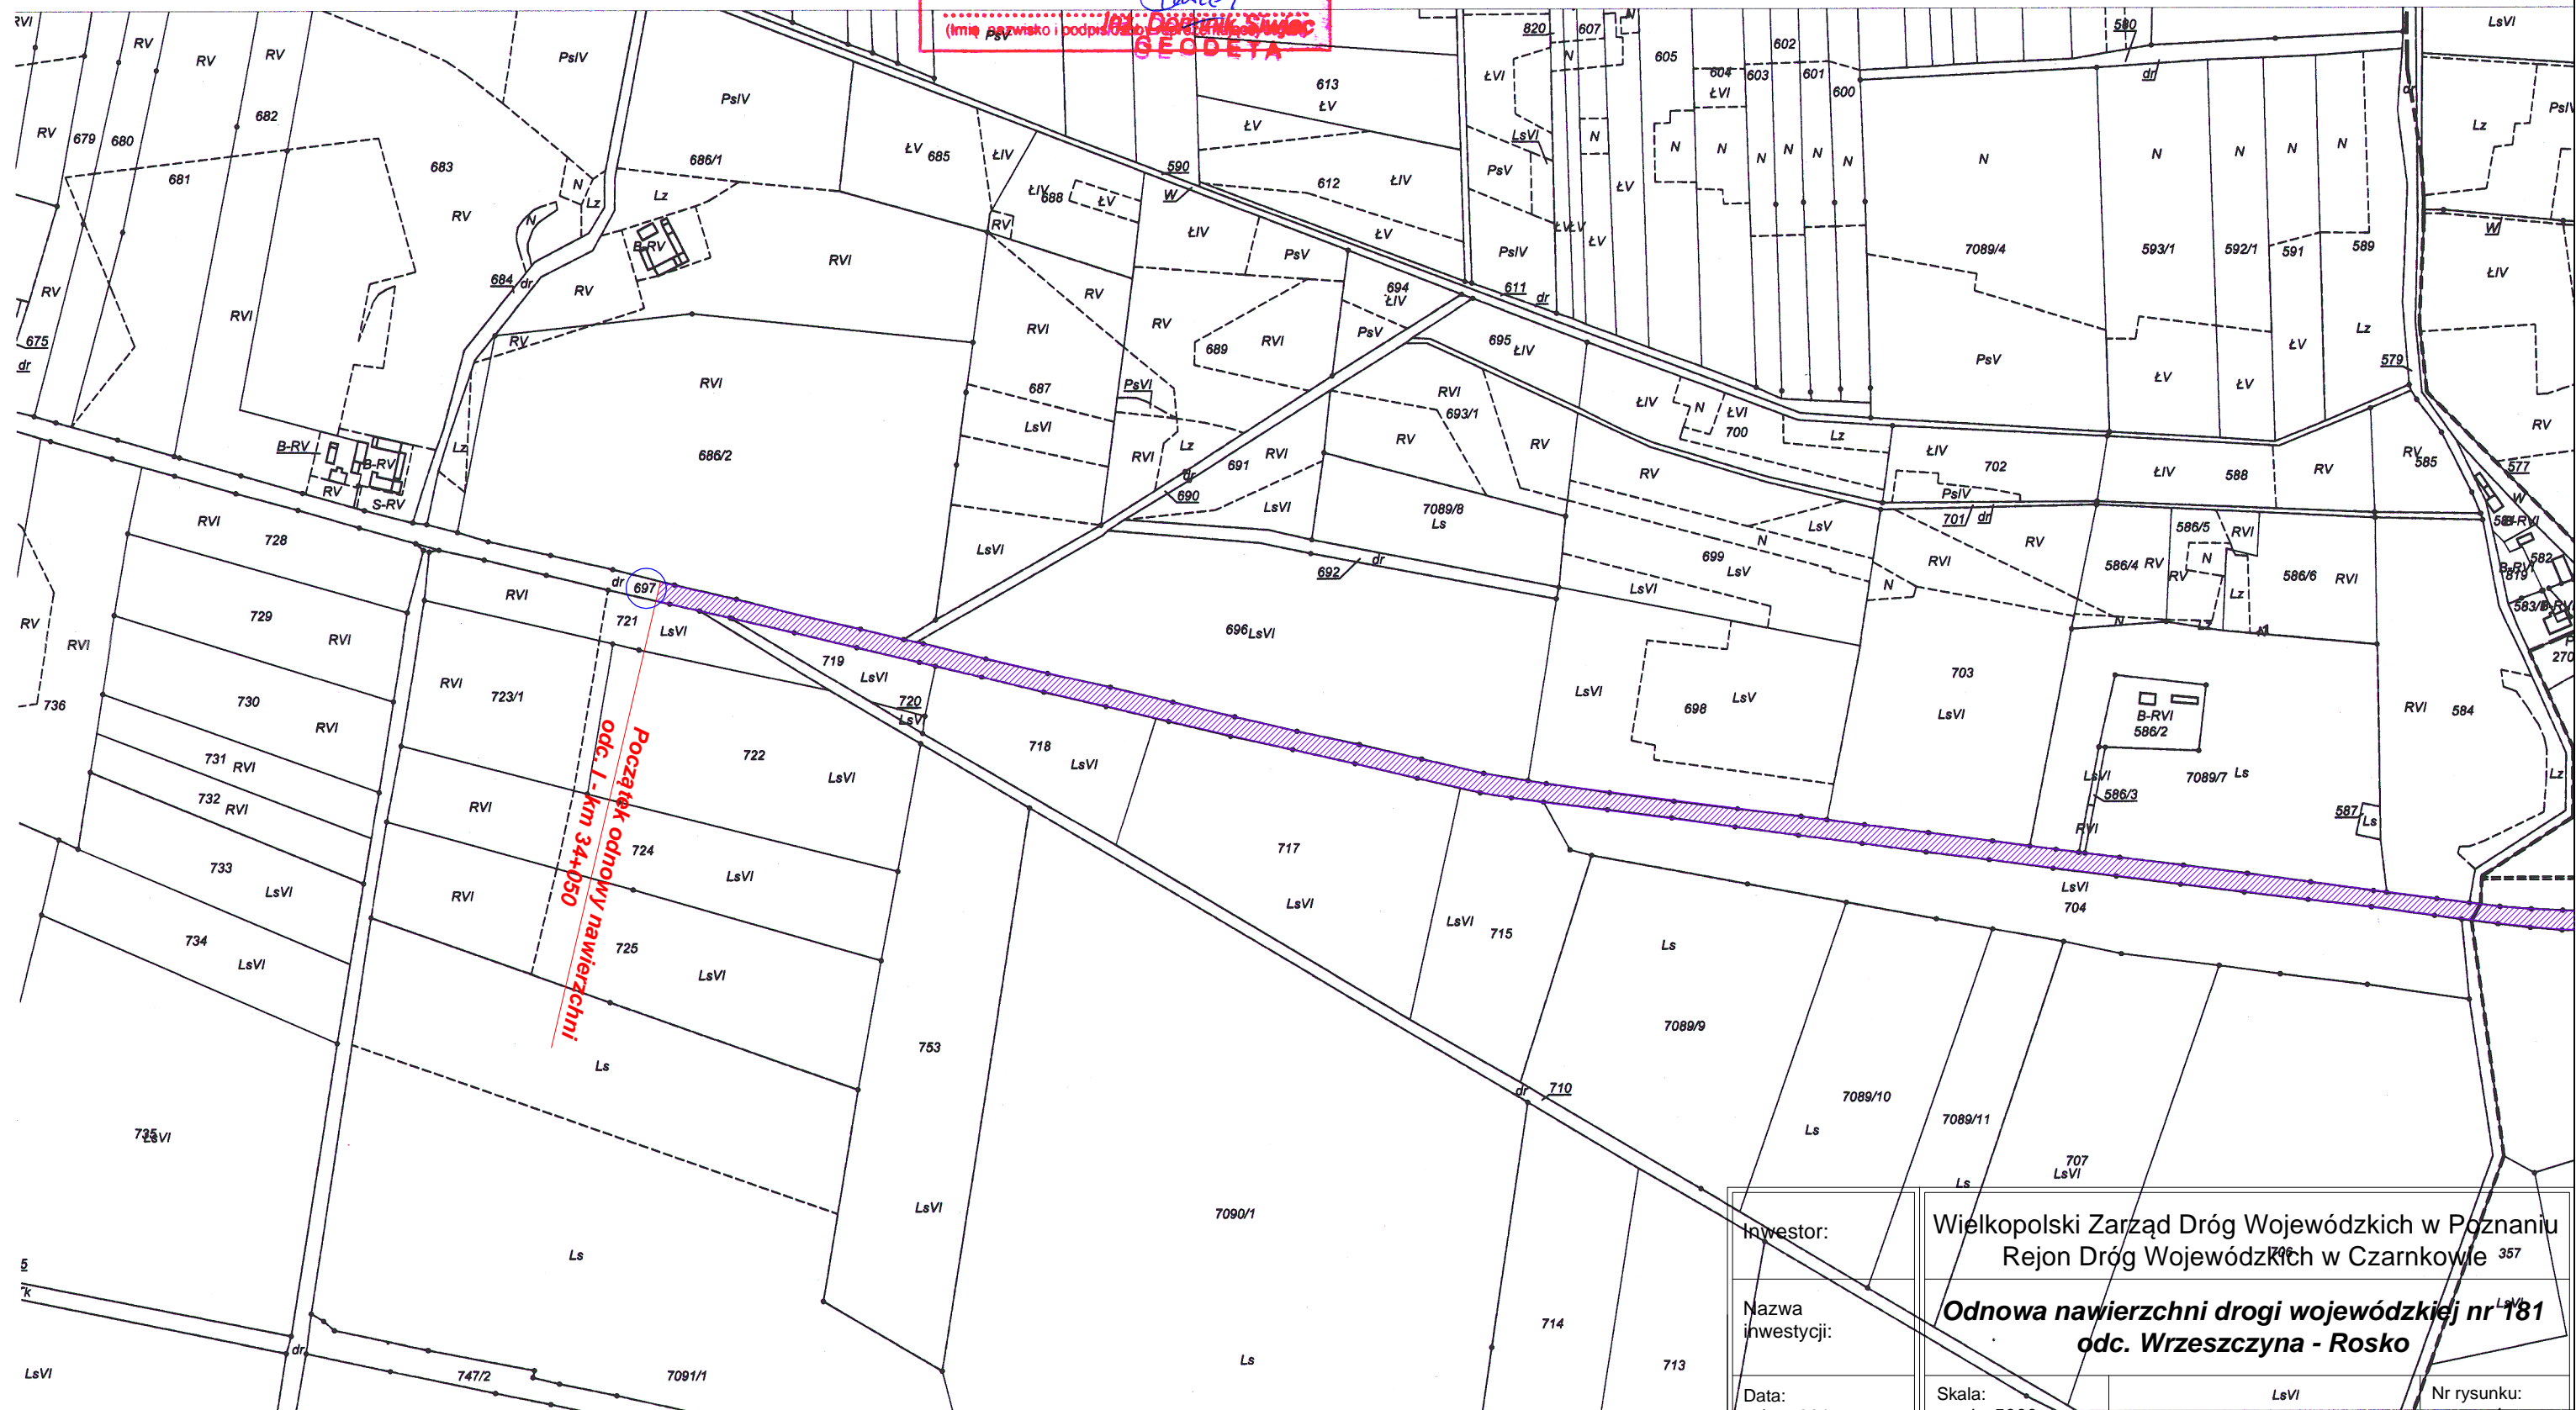

Początek odnowy nawierzchni
odc. I - km 34+050

Investor:	Wielkopolski Zarząd Dróg Wojewódzkich w Poznaniu Rejon Dróg Wojewódzkich w Czarnkowie 357	
Nazwa inwestycji:	Odnowa nawierzchni drogi wojewódzkiej nr 181 odc. Wrzeszczyna - Rosko	
Data:	Skala:	Nr rysunku:
luty 2017 r.	1 : 5000	1