


LEGENDA:

//// - Powierzchnia odnawianej nawierzchni

○ - Numery działek drogowych

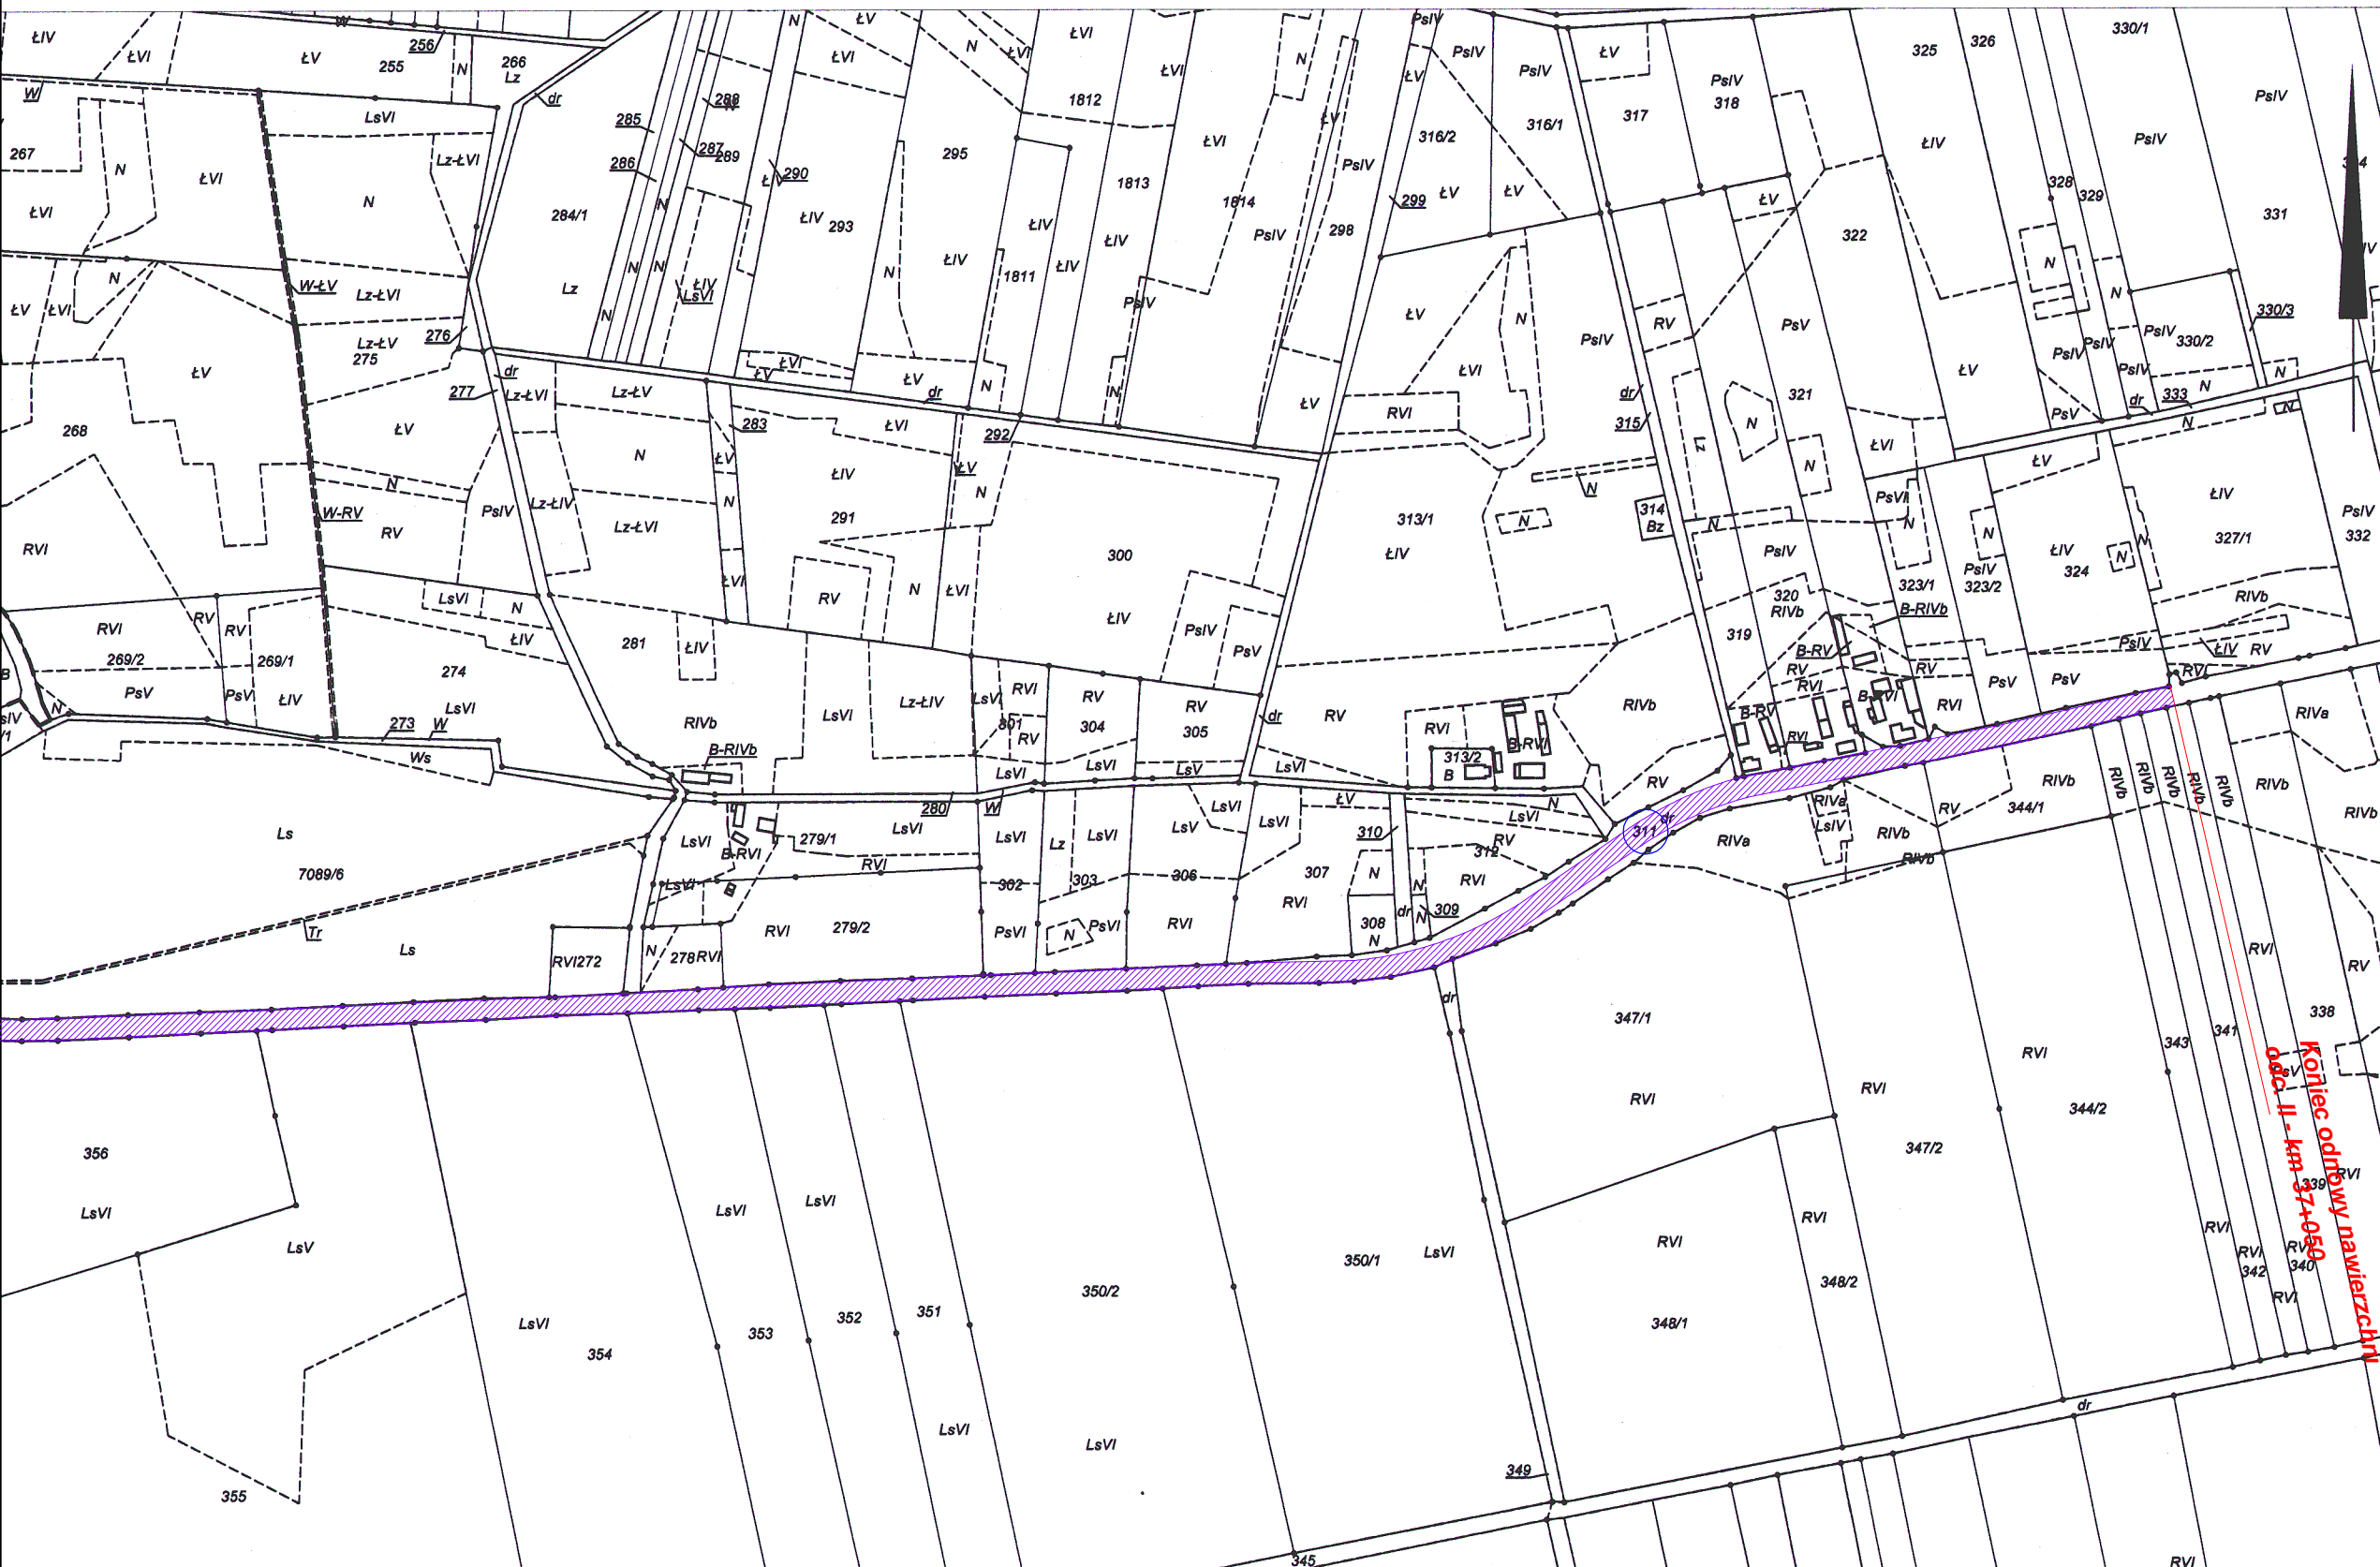

Inwestor:	Wielkopolski Zarząd Dróg Wojewódzkich w Poznaniu Rejon Dróg Wojewódzkich w Czarnkowie		
Nazwa inwestycji:	<b>Odnowa nawierzchni drogi wojewódzkiej nr 181 odc. Wrzeszczyna - Rosko</b>		
Data: luty 2017 r.	Skala: 1 : 5000		Nr rysunku: 2