

Kopia mapy ewidencyjnej


Skala 1:5000
Województwo: wielkopolskie
Powiat: Pilski
Jedn. ewid.: Szydłowo
Obręb: Nowy Dwór
Arkusz: 2
Oznaczenie sprawy:
WGK.6642.1.....2014

Poświadczam zgodność niniejszej kopii z treścią materiału państwowego zasobu geodezyjnego i kartograficznego

STAROSTA PILSKI
MAPA EWIDENCYJNA
(Nazwa materiału zasobu)
P.3019.2014.20
(Identyfikator ewidencyjny materiału zasobu)
21-05-2014
(Data wykonania kopii)
z up. STAROSTY
Danuta Paszkowska
Inspektor w Powiatowym Ośrodku
(Imię, nazwisko i podpis osoby reprezentującej organ)

LEGENDA

- granica dz. nr 8/2
- zakres remontu nawierzchni

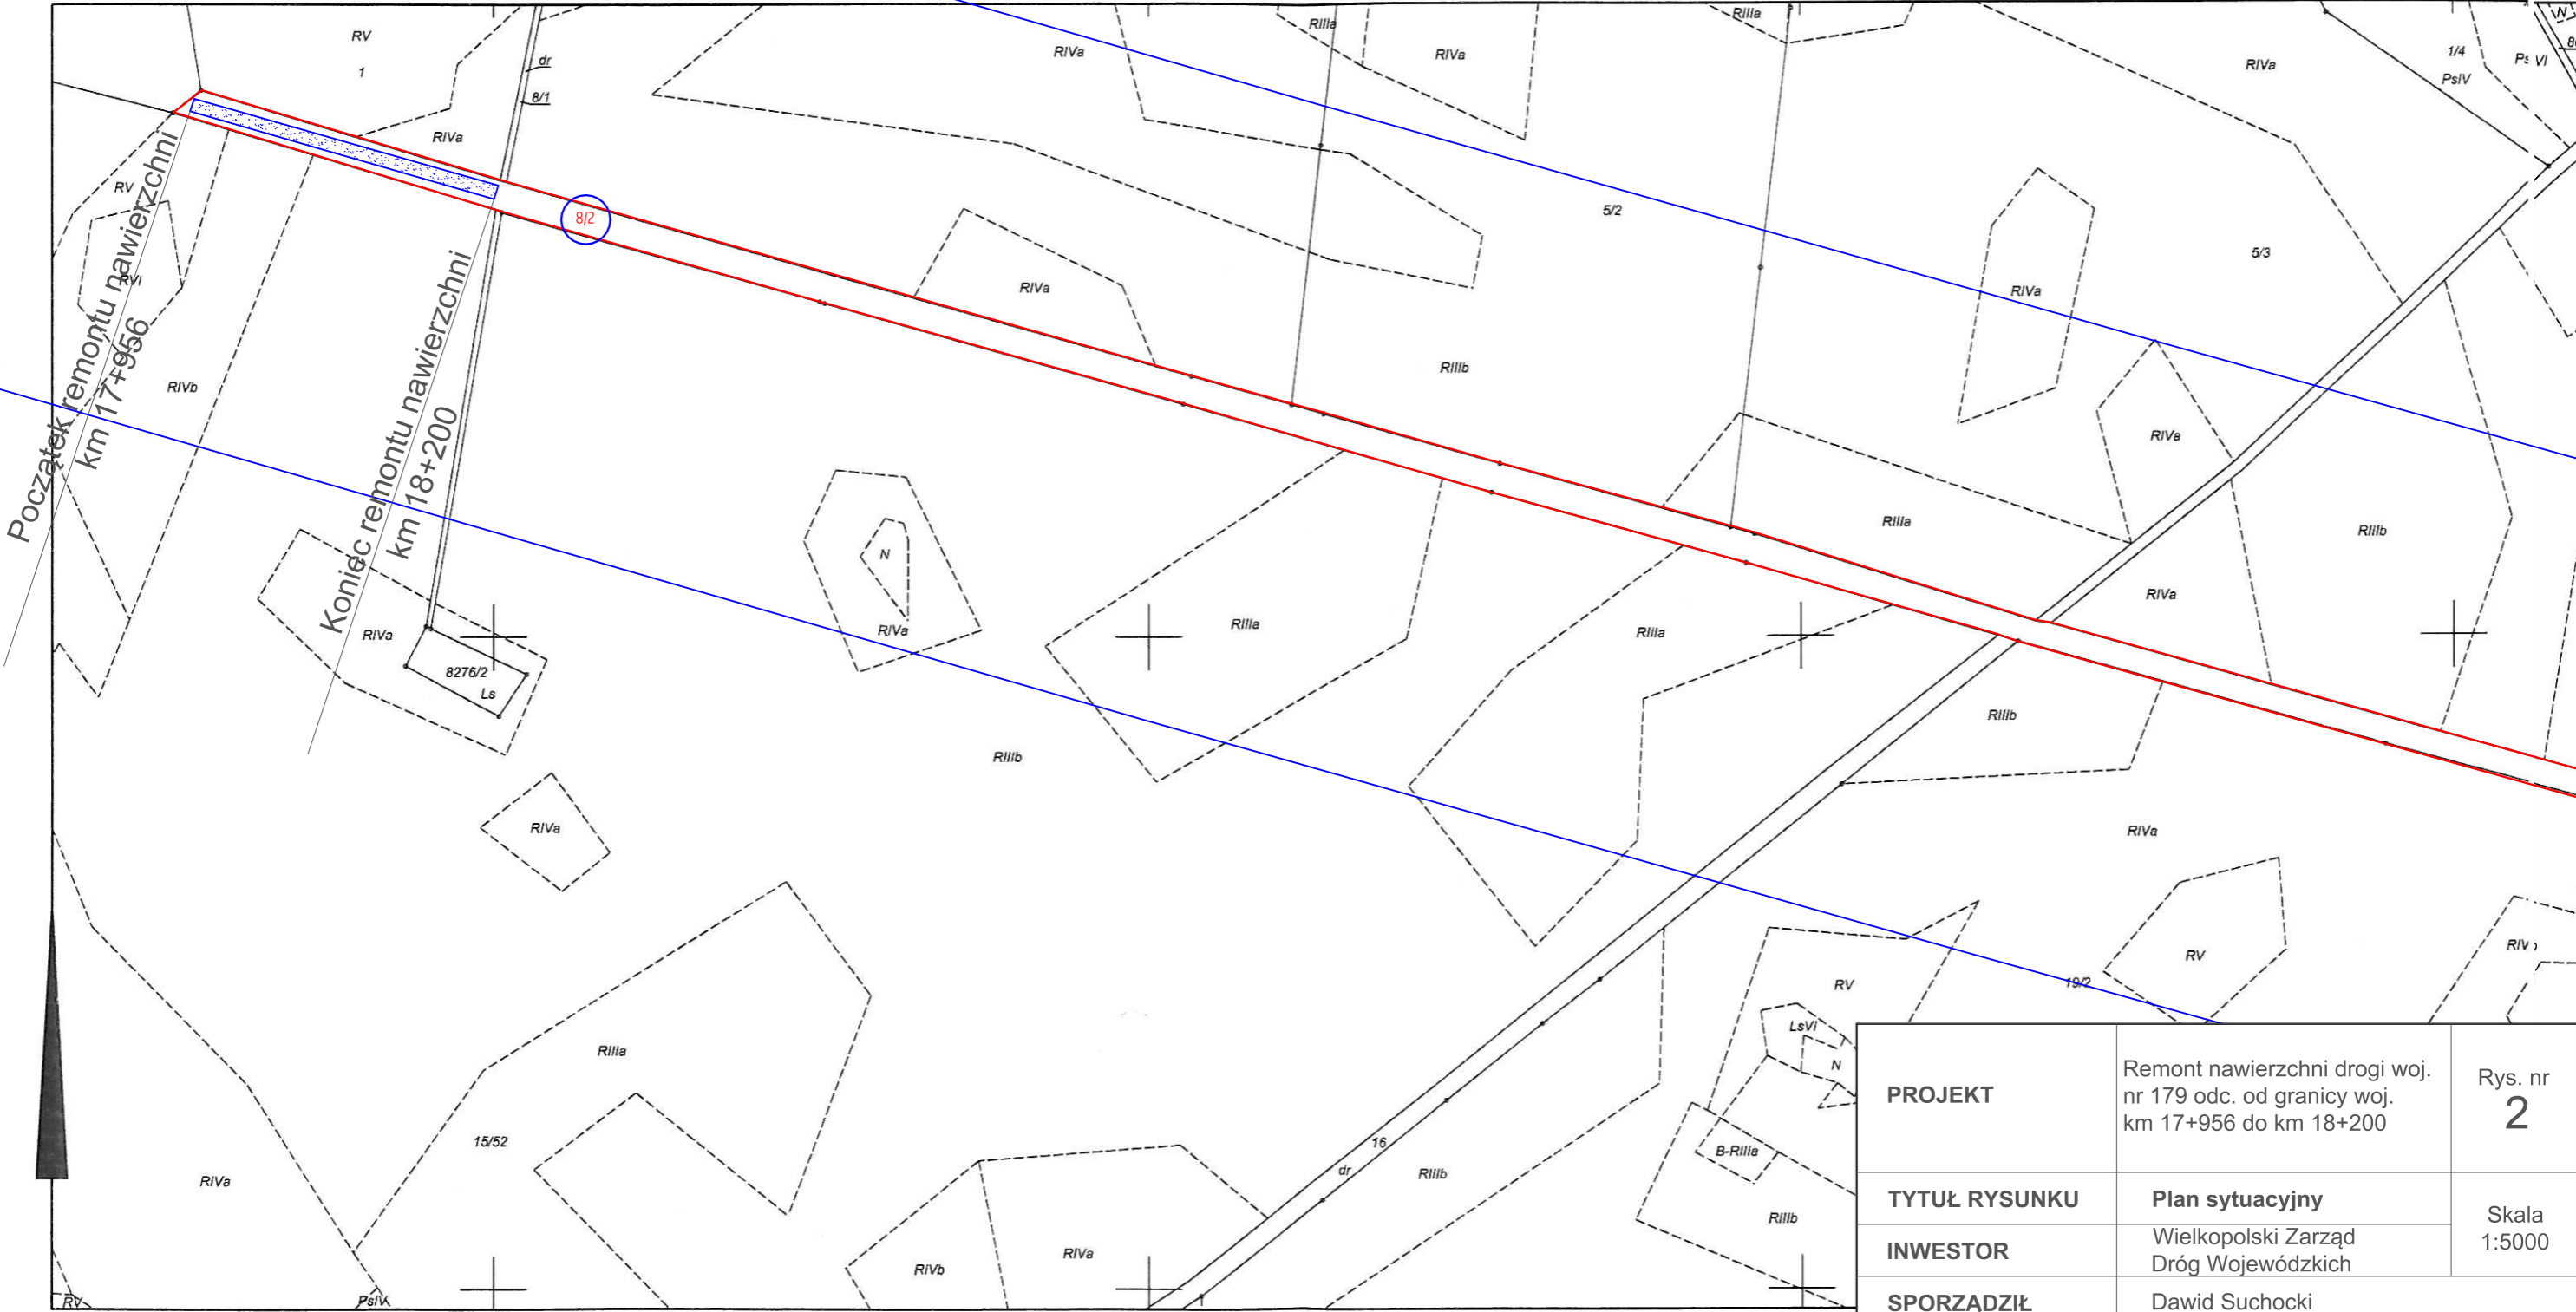

PROJEKT	Remont nawierzchni drogi woj. nr 179 odc. od granicy woj. km 17+956 do km 18+200	Rys. nr 2
TYTUŁ RYSUNKU	Plan sytuacyjny	Skala 1:5000
INWESTOR	Wielkopolski Zarząd Dróg Wojewódzkich	
SPORZĄDZIŁ	Dawid Suchocki	