
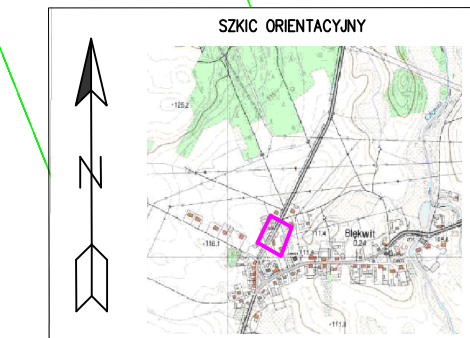
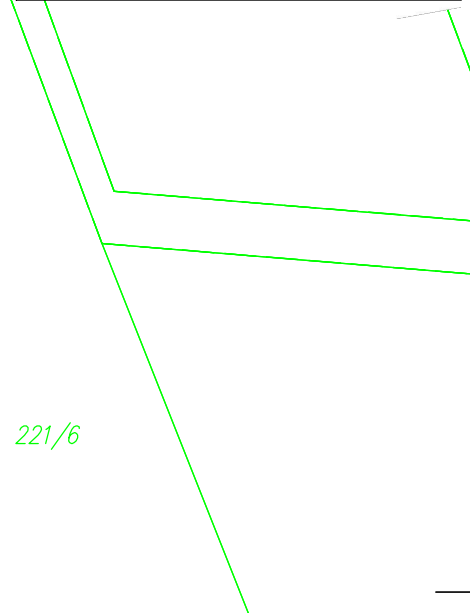


Rys. poboczny w skali 1:3000
obrazujący całą dzieloną działkę

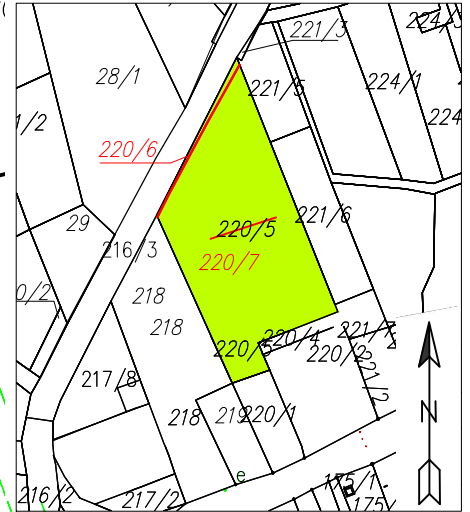

województwo: wielkopolskie
powiat: złotowski
jednostka ewidencyjna:
303108_2, Złotów
obręb ewidencyjny:
303108_2.0047, Błękwił
dz. 220/5
GN=OD.6640.1908.2015

MAPA Z PROJEKTEM PODZIAŁU NIERUCHOMOŚCI

Skala 1:500

Wykonawca:

GEOTOR
PRZEDSIĘWZIEMSTWO
SPECJALISTYCZNYCH
POMIARÓW
INŻYNIERSKICH
ul. Wrocławska 4a 61-357 Poznań
tel./fax. (61) 670 66 39
e-mail: geotor@poczta.onet.pl

Poznań, 10.12.2015r.

Wyznaczone na mapie granice nieruchomości
podlegającej podziałowi są zgodne z danymi
ewidencyjnymi
Niniejszy dokument może służyć do dokonania
wpisów w Księdze Wieczystej

Wykaz zmian gruntowych

Stan dotychczasowy							Numer księgi wieczystej	Stan nowy			
Lp.	Nr obrębu	Nr ark. mapy	Nr działki	Użytek gruntowy	Klasa gleb.	Pole powierzchni		Nr działki	Użytek gruntowy	Klasa gleb.	Pole powierzchni
1	0047	1	220/5	Br-R		0,4576	PO1Z/00010296/5	220/6	dr		0,0075
								220/7	Br-R		0,4501
						razem:				razem:	0,4576