



Rys. poboczny w skali 1:3000  
obrazujący całą dzieloną działkę

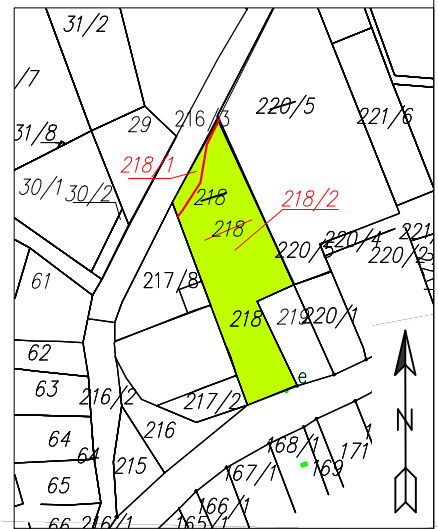

X=5913350  
Y=6434700

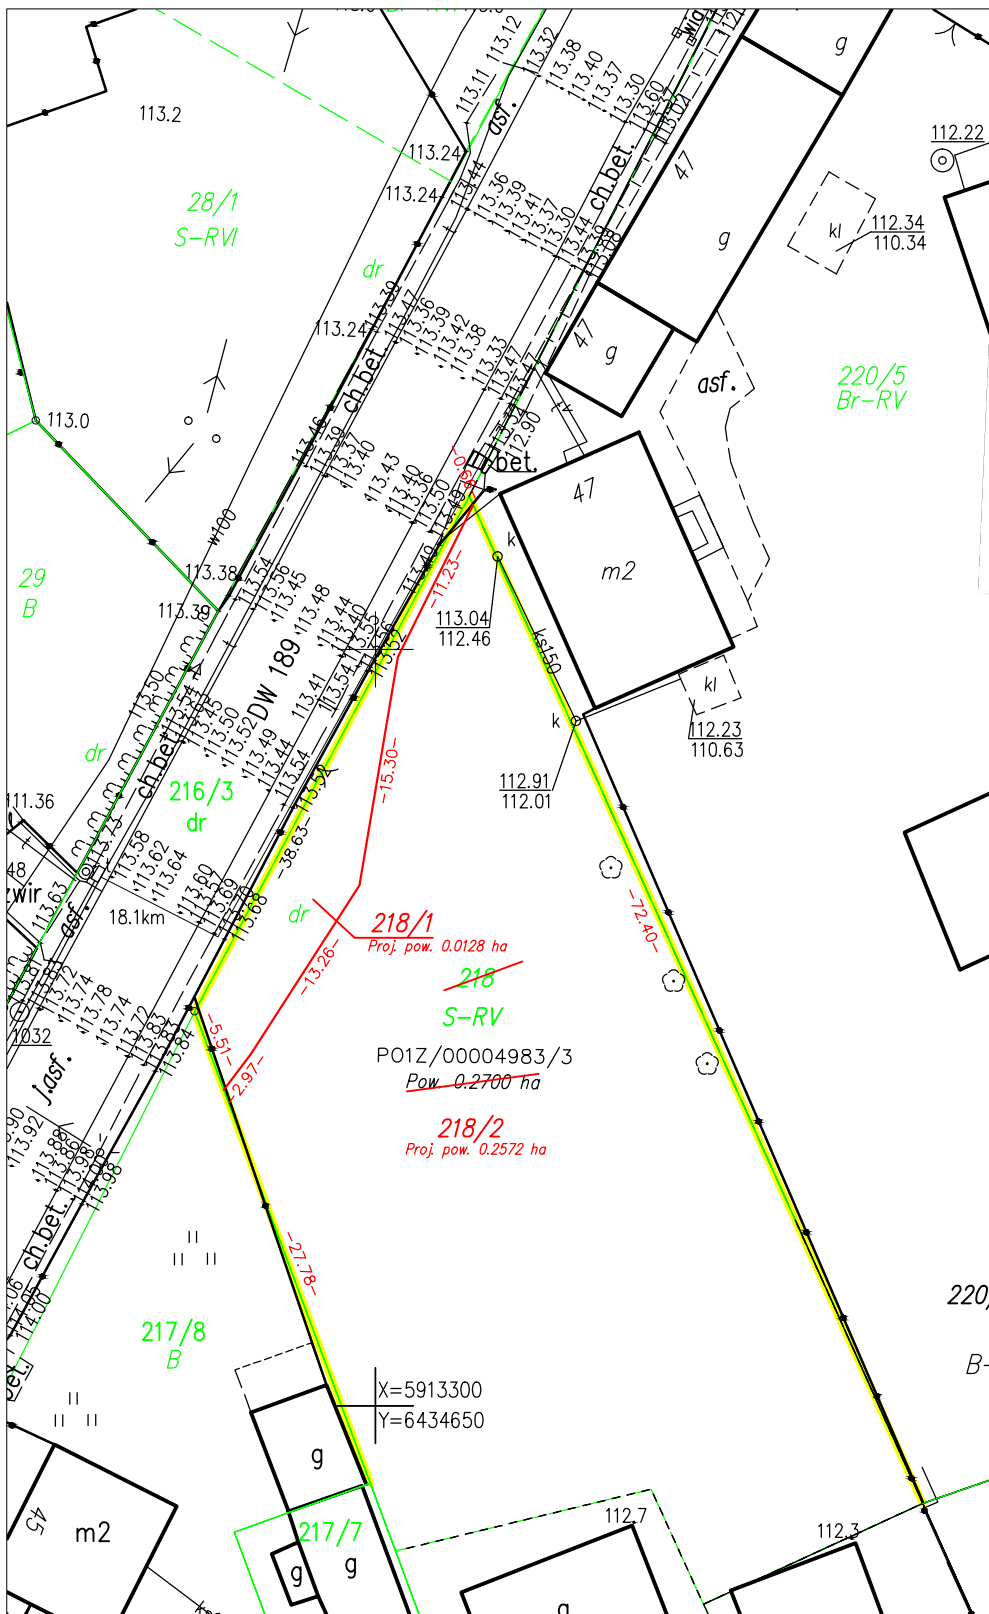

PO1Z/00004983/3  
Pow. 0,2700 ha

218/2  
Proj. pow. 0,2572 ha

X=5913300  
Y=6434650

#### Wykaz zmian gruntowych

Stan dotychczasowy						Numer księgi wieczystej	Stan nowy			
Lp.	Nr obrębu	Nr ark. mapy	Nr działki	Użytek gruntowy	Klasa gleb.		Nr działki	Użytek gruntowy	Klasa gleb.	Pole powierzchni
1	0047	1	218	S-R	V	PO1Z/00004983/3	218/1	dr		0,0128
				B			218/2	S-R	V	0,1772
								B		0,0800
									suma:	0,2572
					razem:				razem:	0,2700



województwo: wielkopolskie  
powiat: złotowski  
jednostka ewidencyjna:  
303108\_2, Złotów  
obwód ewidencyjny:  
303108\_2.0047, Błękwił  
dz. 218

GN-OD.6640.1908.2015

### MAPA Z PROJEKTEM PODZIAŁU NIERUCHOMOŚCI

Skala 1:500

Wyznaczone na mapie granice  
nieruchomości podlegającej  
podziałowi są zgodne z danymi  
ewidencyjnymi

Niniejszy dokument może służyć  
do dokonania wpisów  
w Księdze Wieczystej

Wykonawca:

**GEOTOR**  
PRZEDSIĘBIORSTWO  
SPECJALISTYCZNYCH  
POMIARÓW  
INŻYNIERSKICH  
ul. Wrocławska 3a 61-537 Poznań  
tel. fax. (61) 670 04 38  
email: geotor@poczta.fm

Poznań, 10.12.2015r.