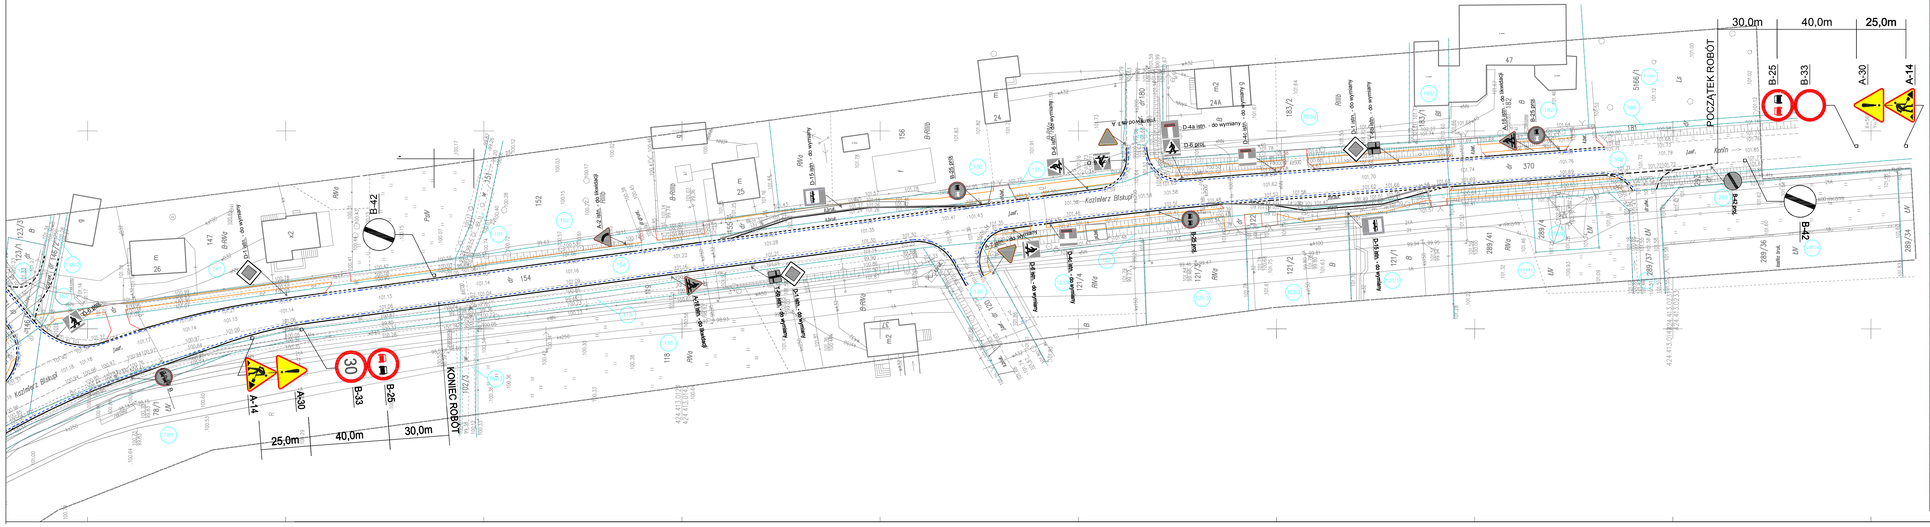
Kozielec Bliskupi
KONIEC ROBÓT
25,0m
40,0m
30,0m
POCZĄTEK ROBÓT
30,0m
40,0m
25,0m
A-14
A-30
B-33
B-25
B-42
D-6
D-6 pasy
D-43a istn. - do wymiany
D-43a istn. - do zawrócenia
D-43a istn. - do przestawienia
D-15 istn. - do wymiany
B-55 pzb
B-55 pzb
B-20
B-20
B-20