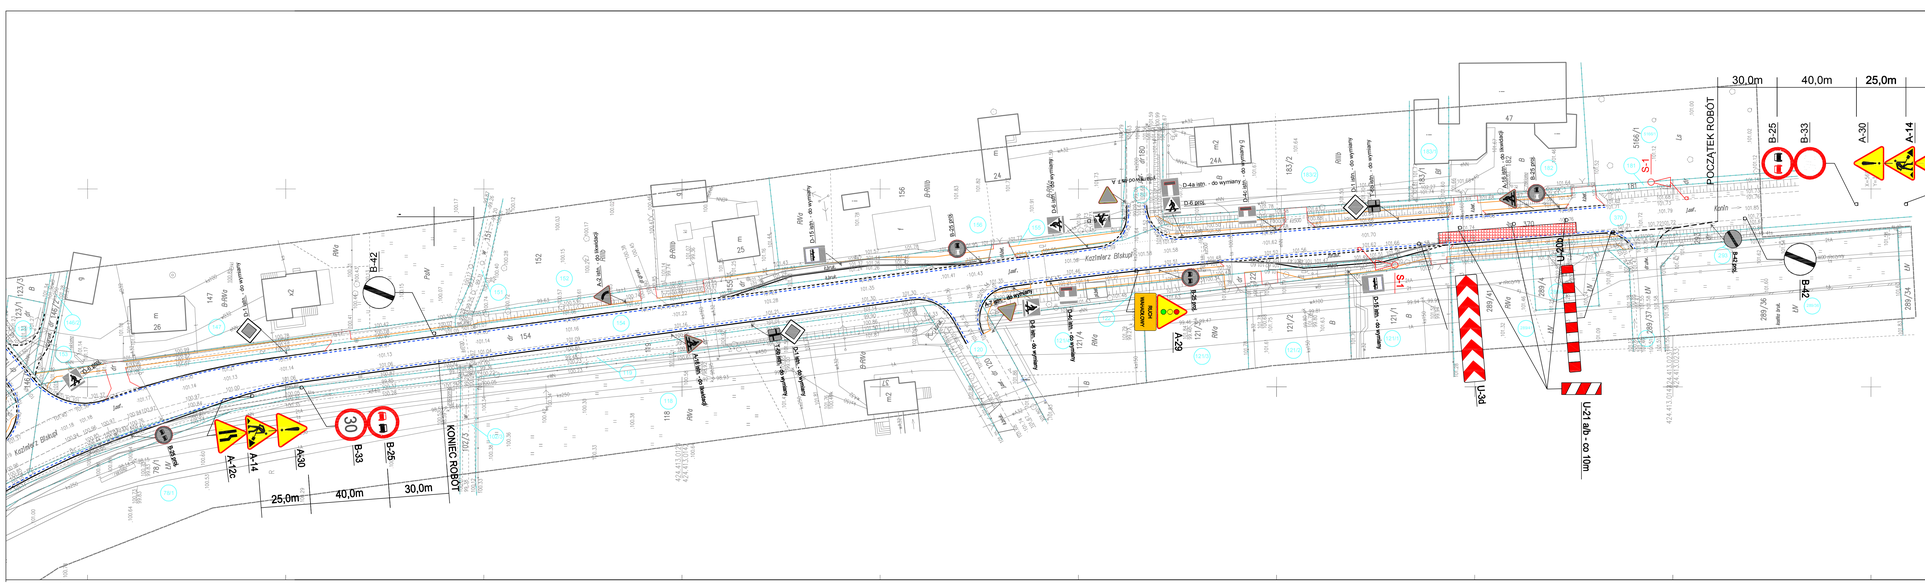

MAPA DO CELÓW PROJEKTOWYCH

Oznaczenie kartograficzne pracy geodezyjnej (nr)	KERG 2009-06-2013
Powiat	koniński
Jednostka ewidencyjna	Kasztelerz Biskupi (300103_2)
Obręb ewidencyjny	Wola Łaszczowa (0020)
Skala mapy	1:500
Układ współrzędnych	Prostokątnych płaskich/65/4
Układ wysokości	Kronsztadt 60
Oznaczenie granic obszaru objętych zadaniem	linia
Sposób uzyskania mapy zasadniczej	wykonanie mapy / terenowy /
Istnienie uzbrojenia terenu	nie badano
Mapa aktualna na dzień	09.08.2013r.

DYREKTOR
Grzegorz Skiński

GEOTOR
GRZEGORZ SKIŃSKI
GEODETA UPRAWNIONY
Nr ew. MAZP/00286

SZKIC ORIENTACYJNY

STAROSTA KONIŃSKI
09 GRU 2013

Zamawiający	Jednostka projektowa
Wielkopolski Zarząd Dróg Wojewódzkich ul. Wiosek 51 61-623 Poznań	DRAFT spółka cywilna ul. Wojskowa 10a/35 60-792 Poznań

Nazwa inwestycji

Przebudowa drogi wojewódzkiej nr 264 Kleczew – Konin w m. Wola Łaszczowa

Faza projektu

PROJEKT ORGANIZACJI RUCHU NA CZAS BUDOWY

Zakres opracowania

Roboty prowadzone w jezdni – sterowanie sygnalizacją

Branża	Nr opracow.	Nr arkusza	Skala
DROGOWA	04	01	1:500

Data	Nr umowy	Nr projektu
wrzesień 2013r.	319/260.KN/13	D/033/08/2013

Legenda:

A-7 – projektowane oznakowanie pionowe dla tymczasowej organizacji ruchu na czas budowy

A-7 – oznakowanie pionowe istniejące / projektowane wg docelowej organizacji ruchu

Rewizje

ZESPÓŁ PROJEKTOWY

Funkcja	Imię i nazwisko	Nr uprawnień	Podpis
Opracowanie	mgr inż. Tomasz Mackowiak	WKP/0016/OIKD/12	
Opracowanie	mgr inż. Przemysław Perz	WKP/0079/OIKD/12	