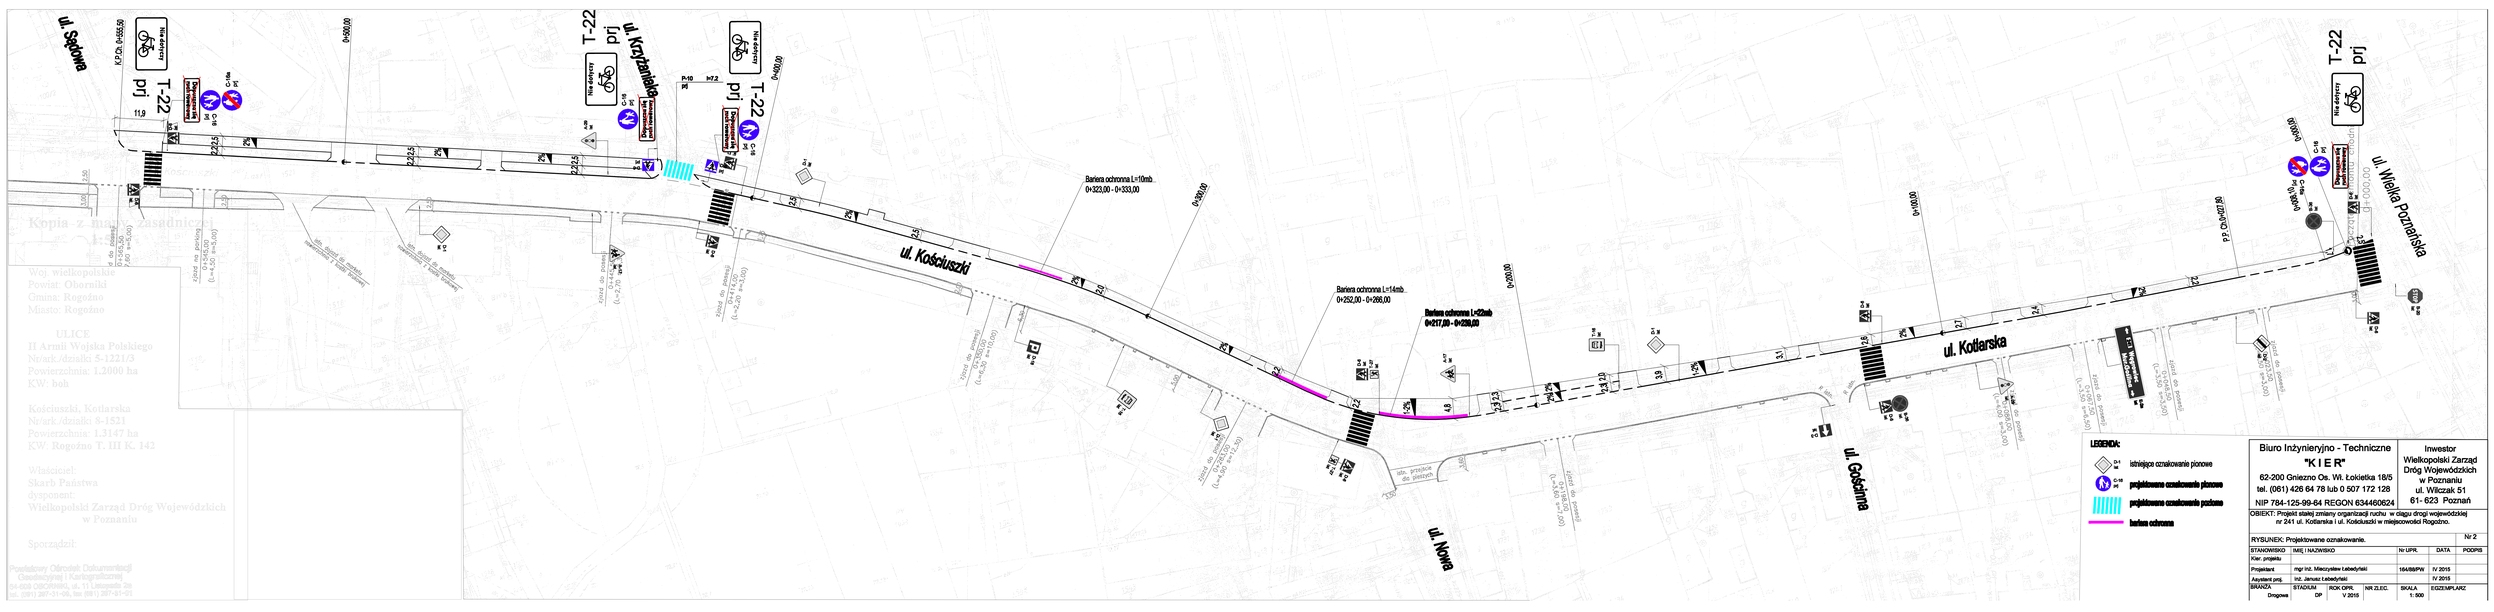


| | |
|---|---|
| Biuro Inżynieryjno - Techniczne "KIER" 62-200 Gniezno Os. Wł. Łokietka 18/6 tel. (061) 426 64 78 lub 0 507 172 128 NIP 784-125-99-64 REGON 634460624 | Inwestor Wielkopolski Zarząd Dróg Wojewódzkich w Poznaniu ul. Wilczak 51 61- 623 Poznań |

OBIEKT: Projekt stałej zmiany organizacji ruchu w ciągu drogi wojewódzkiej nr 241 ul. Kotlarska i ul. Kościuszki w miejscowości Rogoźno.

RYSUNEK: Projektowane oznakowanie. Nr 2

| | | | | |
|---|---|---|---|---|
| STANOWISKO | IMIĘ I NAZWISKO | Nr UPR. | DATA | PODPIS |
| Kier. projektu | | | | |
| Projektant | mgr inż. Mieczysław Łebedyński | 164/88/PW | IV 2015 | |
| Asystent proj. | inż. Janusz Łebedyński | | IV 2015 | |

| | | | | | |
|---|---|---|---|---|---|
| BRANŻA | STADIUM | ROK OPR. | NR ZLEC. | SKALA | EGZ./MPLARZ |
| Drogowa | DP | V 2015 | | 1: 500 | |