


LEGENDA:

- - niweleta rowu (bieżąca konserwacja)
- - istniejąca krawędź jezdni
- - projektowana niweleta chodnika



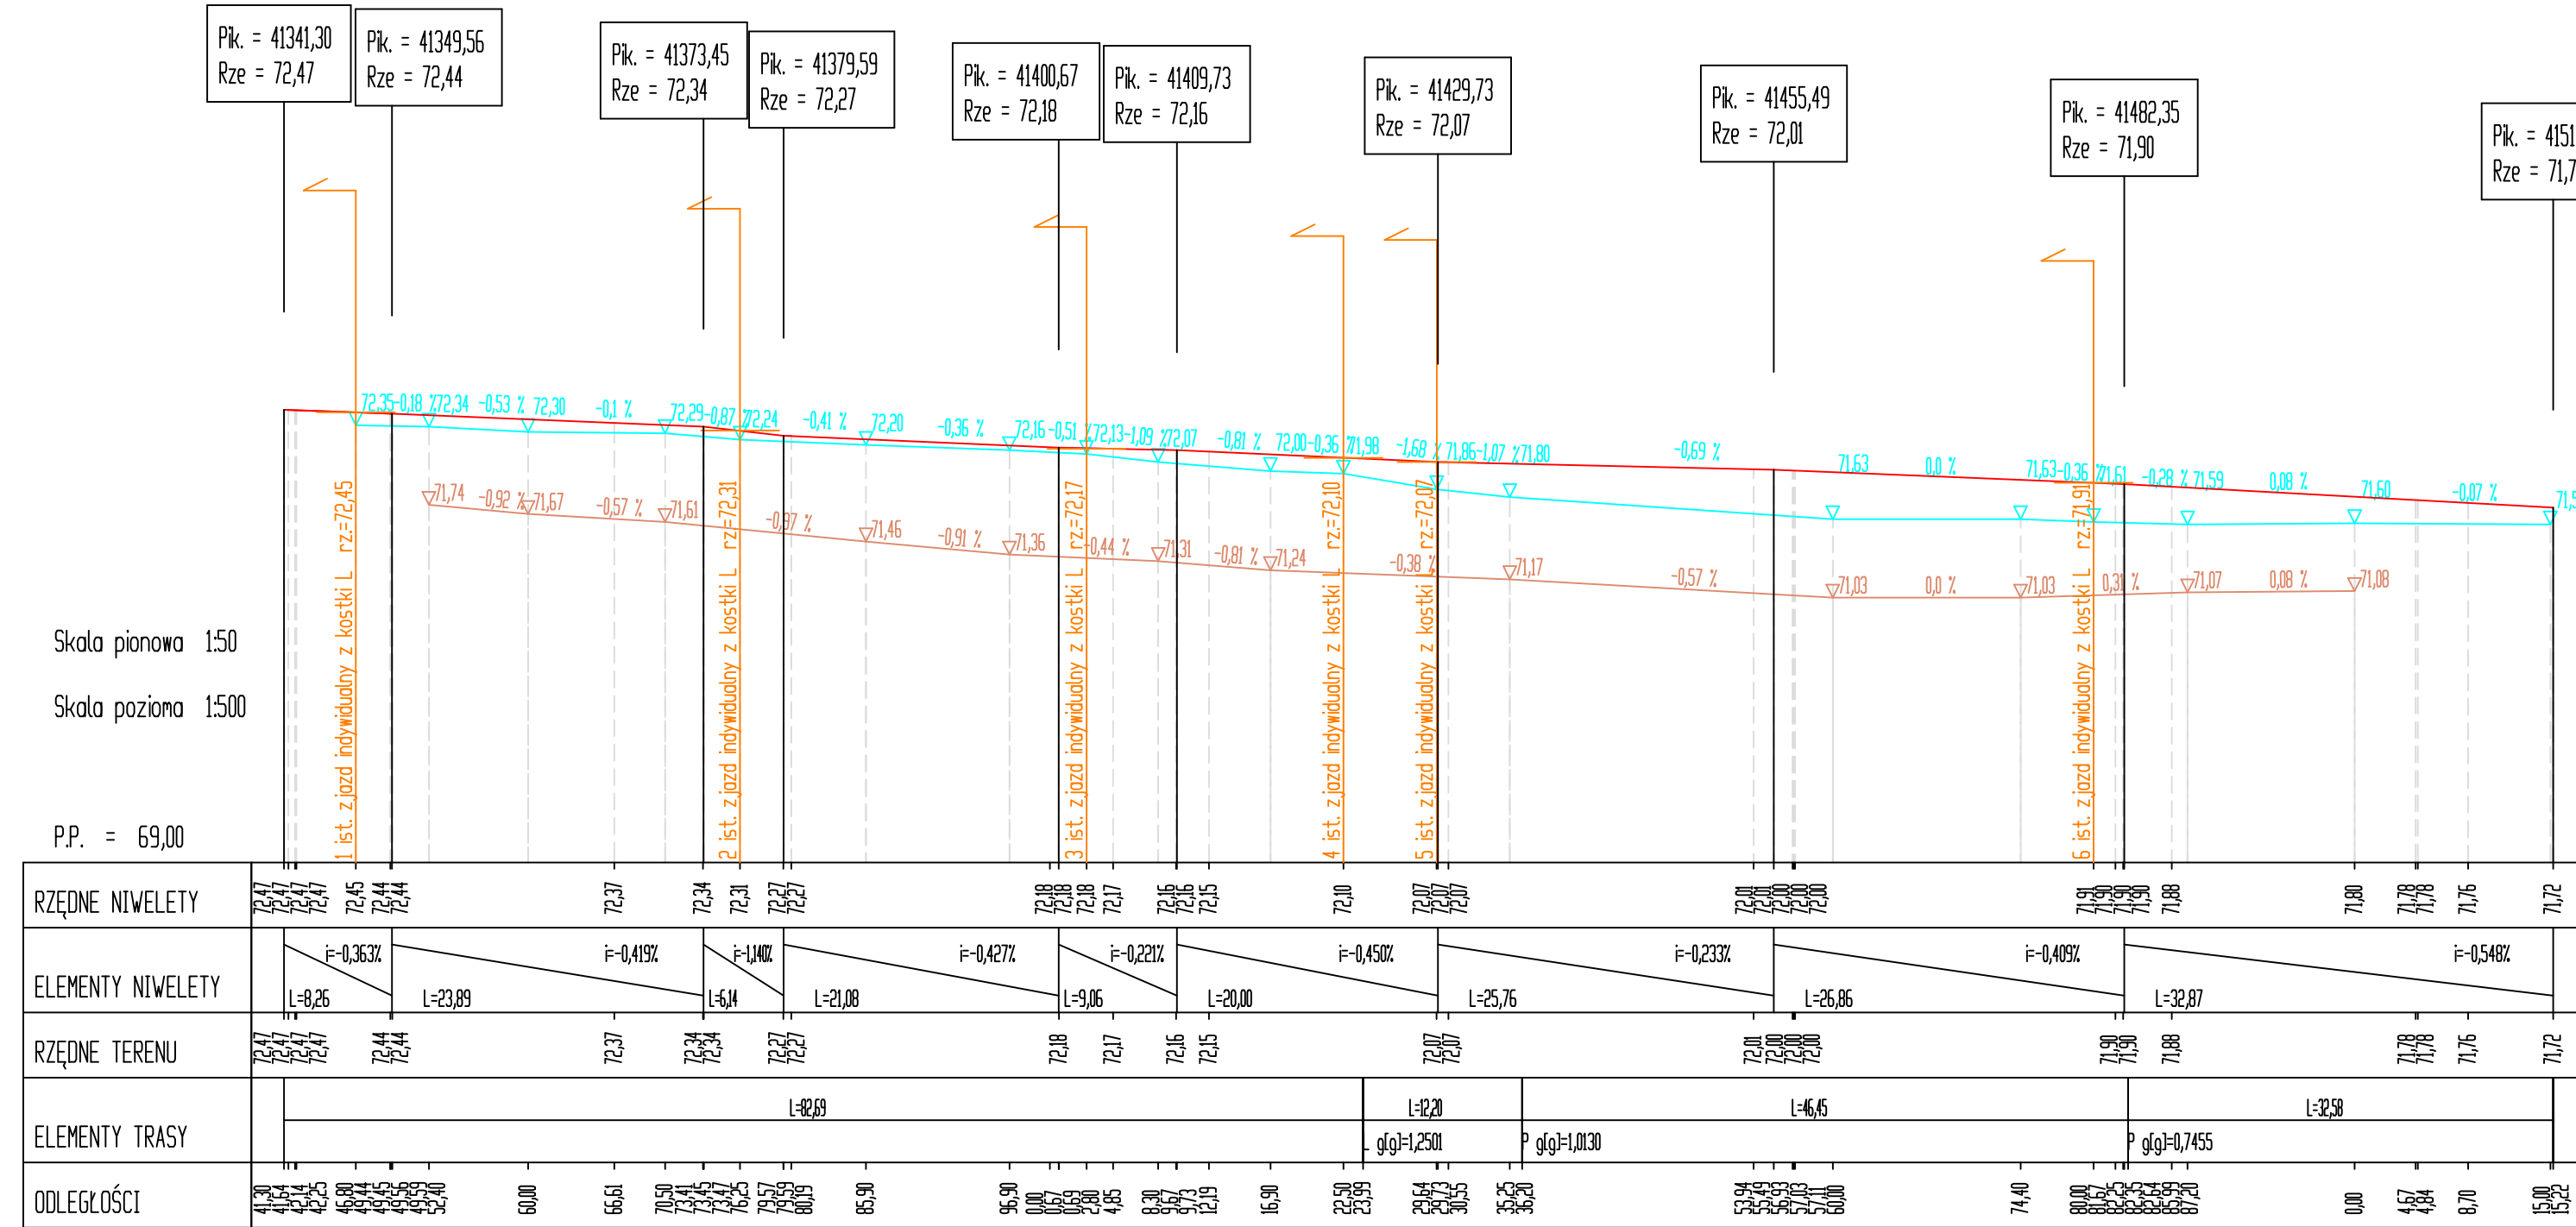

Skala pionowa 1:50

Skala pozioma 1:500

P.P. = 69,00

RZĘDNE NIWELETY	72,47 72,47 72,47 72,45 72,44 72,44	72,37	72,34 72,34 72,31 72,27 72,27	72,18 72,18 72,17	72,16 72,16 72,15	72,10 72,07 72,07 72,07	72,01 72,00 72,00 72,00	71,91 71,91 71,88 71,88	71,80 71,78 71,78 71,76 71,72								
ELEMENTY NIWELETY	$f = -0,363\%$ $L = 8,26$	$f = -0,419\%$ $L = 23,89$	$f = -1,140\%$ $L = 5,14$	$f = -0,427\%$ $L = 21,08$	$f = -0,221\%$ $L = 9,06$	$f = -0,450\%$ $L = 20,00$	$f = -0,233\%$ $L = 25,76$	$f = -0,409\%$ $L = 26,86$	$f = -0,548\%$ $L = 32,87$								
RZĘDNE TERENU	72,47 72,47 72,47 72,44 72,44	72,37	72,34 72,34 72,27 72,27	72,18 72,17	72,16 72,15	72,07 72,07	72,01 72,00 72,00	71,91 71,91 71,88	71,80 71,78 71,78 71,76 71,72								
ELEMENTY TRASY			$L = 82,89$			$L = 12,20$	$L = 46,15$		$L = 32,58$								
ODLEGŁOŚCI	41,30 41,64 42,14 42,25 46,80 48,74 49,45 49,58 52,70	60,00	66,61	70,50 73,41 73,45 73,47 76,25 79,57 80,19	85,90	96,90 0,00 0,60 2,80 4,85	8,30 9,67 9,73 12,19	16,90	23,50 23,59	29,64 29,73 30,53 35,25 36,20	57,94 57,99 57,99 57,99 60,00	74,40	80,00 81,67 82,25 82,25 87,20	0,00	4,67 4,84	8,70	15,00 15,22

jednostka projektowa		WŁAŚCICIEL: ADAM CHMIELEWSKI UL. ROTMISTRZA WITOLDA PILECKIEGO 16/25 62-400 SŁUPCA TEL: +48 63 241 01 74 KOM: +48 506 713 806 E-MAIL: biuro@ocdroga.pl WWW: www.ocdroga.pl		
PRAWA AUTORSKIE ZASTRZEŻONE COPY RIGHTS RESERVED Przedmiotowy projekt chroniony jest prawem autorskim zgodnie z art. 1 Ustawy o Prawie Autorskim i Prawach Pokrewnych z dnia 4 lutego 1984 r. (dz. U. nr 34 poz. 83)				
zadanie	PRZEBUDOWA DROGI WOJEWÓDZKIEJ NR 187 W ZAKRESIE BUDOWY CHODNIKA W M. UŚCIKOWO			
obiekt	Droga wojewódzka nr 187 od km: 41+342,00 do km: 41+515,00			
inwestor	 Wielkopolski Zarząd Dróg Wojewódzkich w Poznaniu ul. Wilczak 51 61-623 Poznań			
rysunek	PRZEKROJE PODŁUŻNE			
projektant branży drogowej	inż. Adam Chmielewski WKP/0231/POOD/06 w specjalności drogowej	podpis <i>Chmielewski</i>		
opracował	Tomasz Zywert	podpis <i>Zywert</i>		
opracował	Agnieszka Jasieńska	podpis <i>Jasieńska</i>		
stadium	branża	skala	data	nr rysunku
Projekt budowlano - wykonawczy	Drogowa	1:50 1:500	11.2018	4.0