
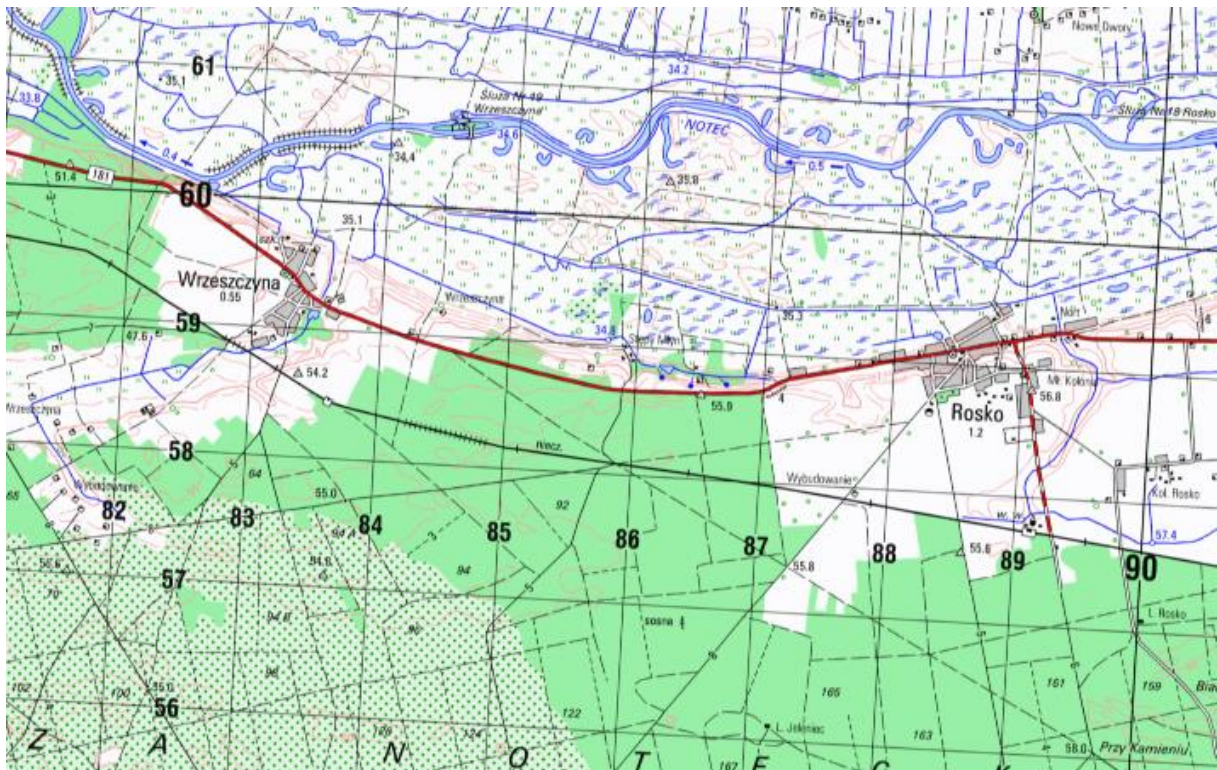



PLAN ORIENTACYJNY
DW 181 odc. Rosko – Gulcz
Skala 1:25 000

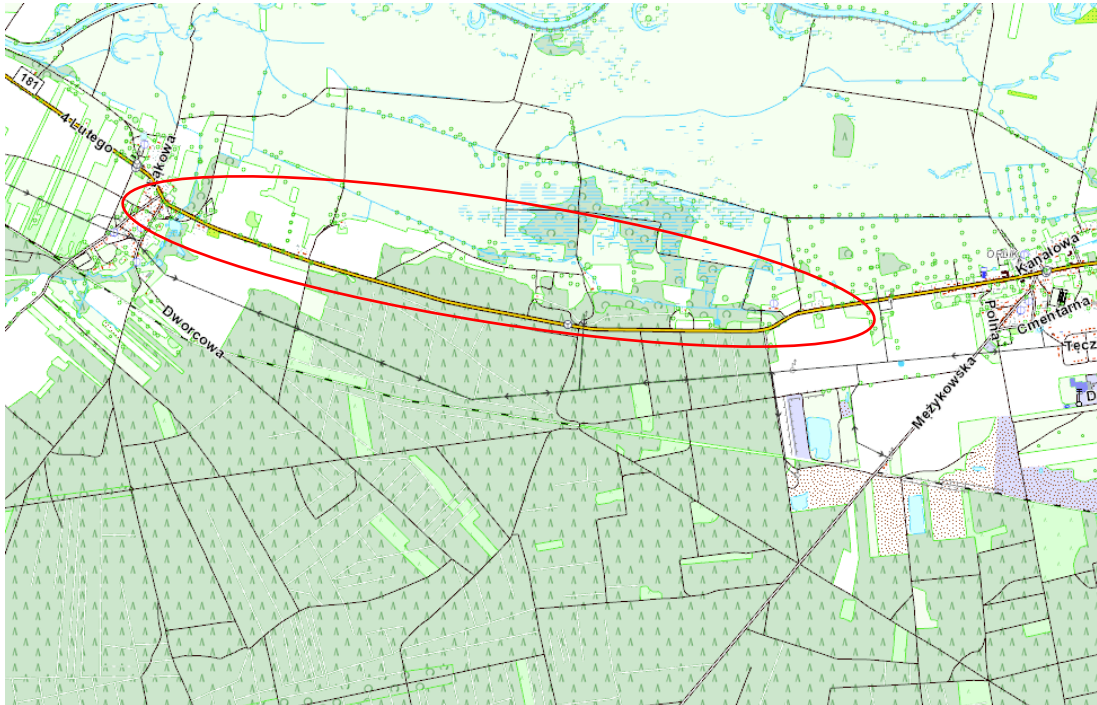

 Miejsce odnowy nawierzchni