


# PLAN ORIENTACYJNY

odc. Lubasz – Dębe

Skala 1:25 000

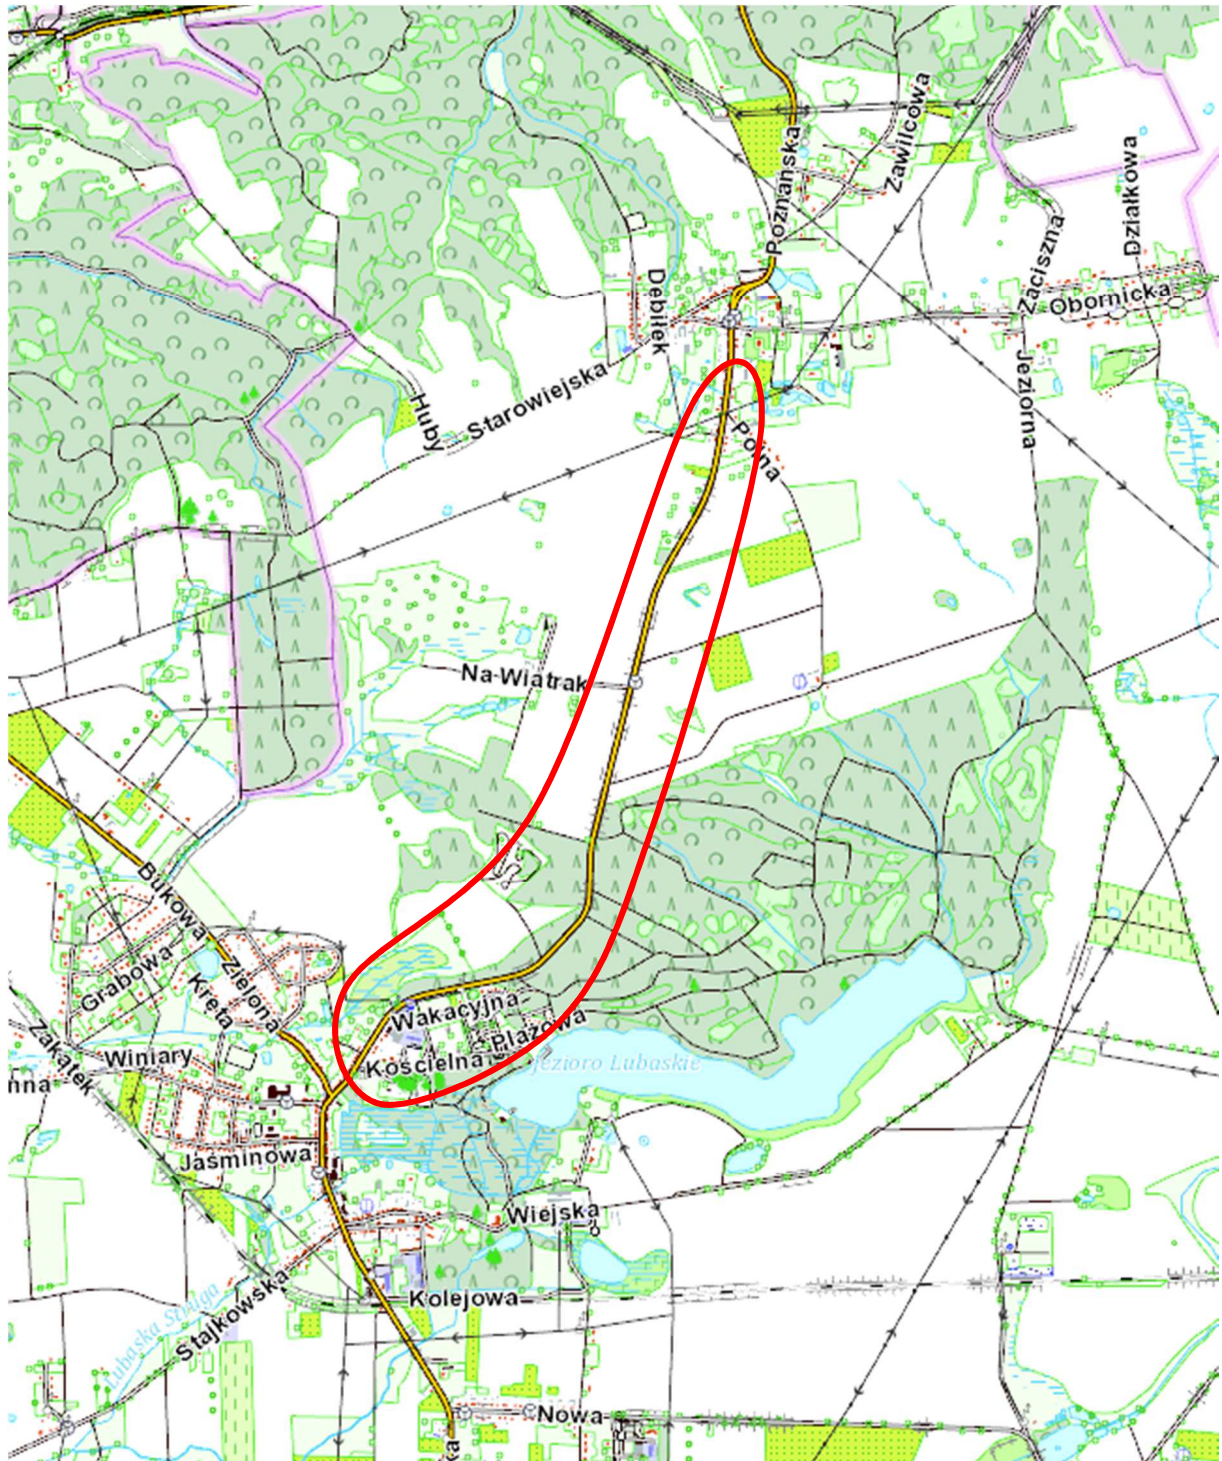

Miejsca remontowanego odcinka drogi wojewódzkiej